



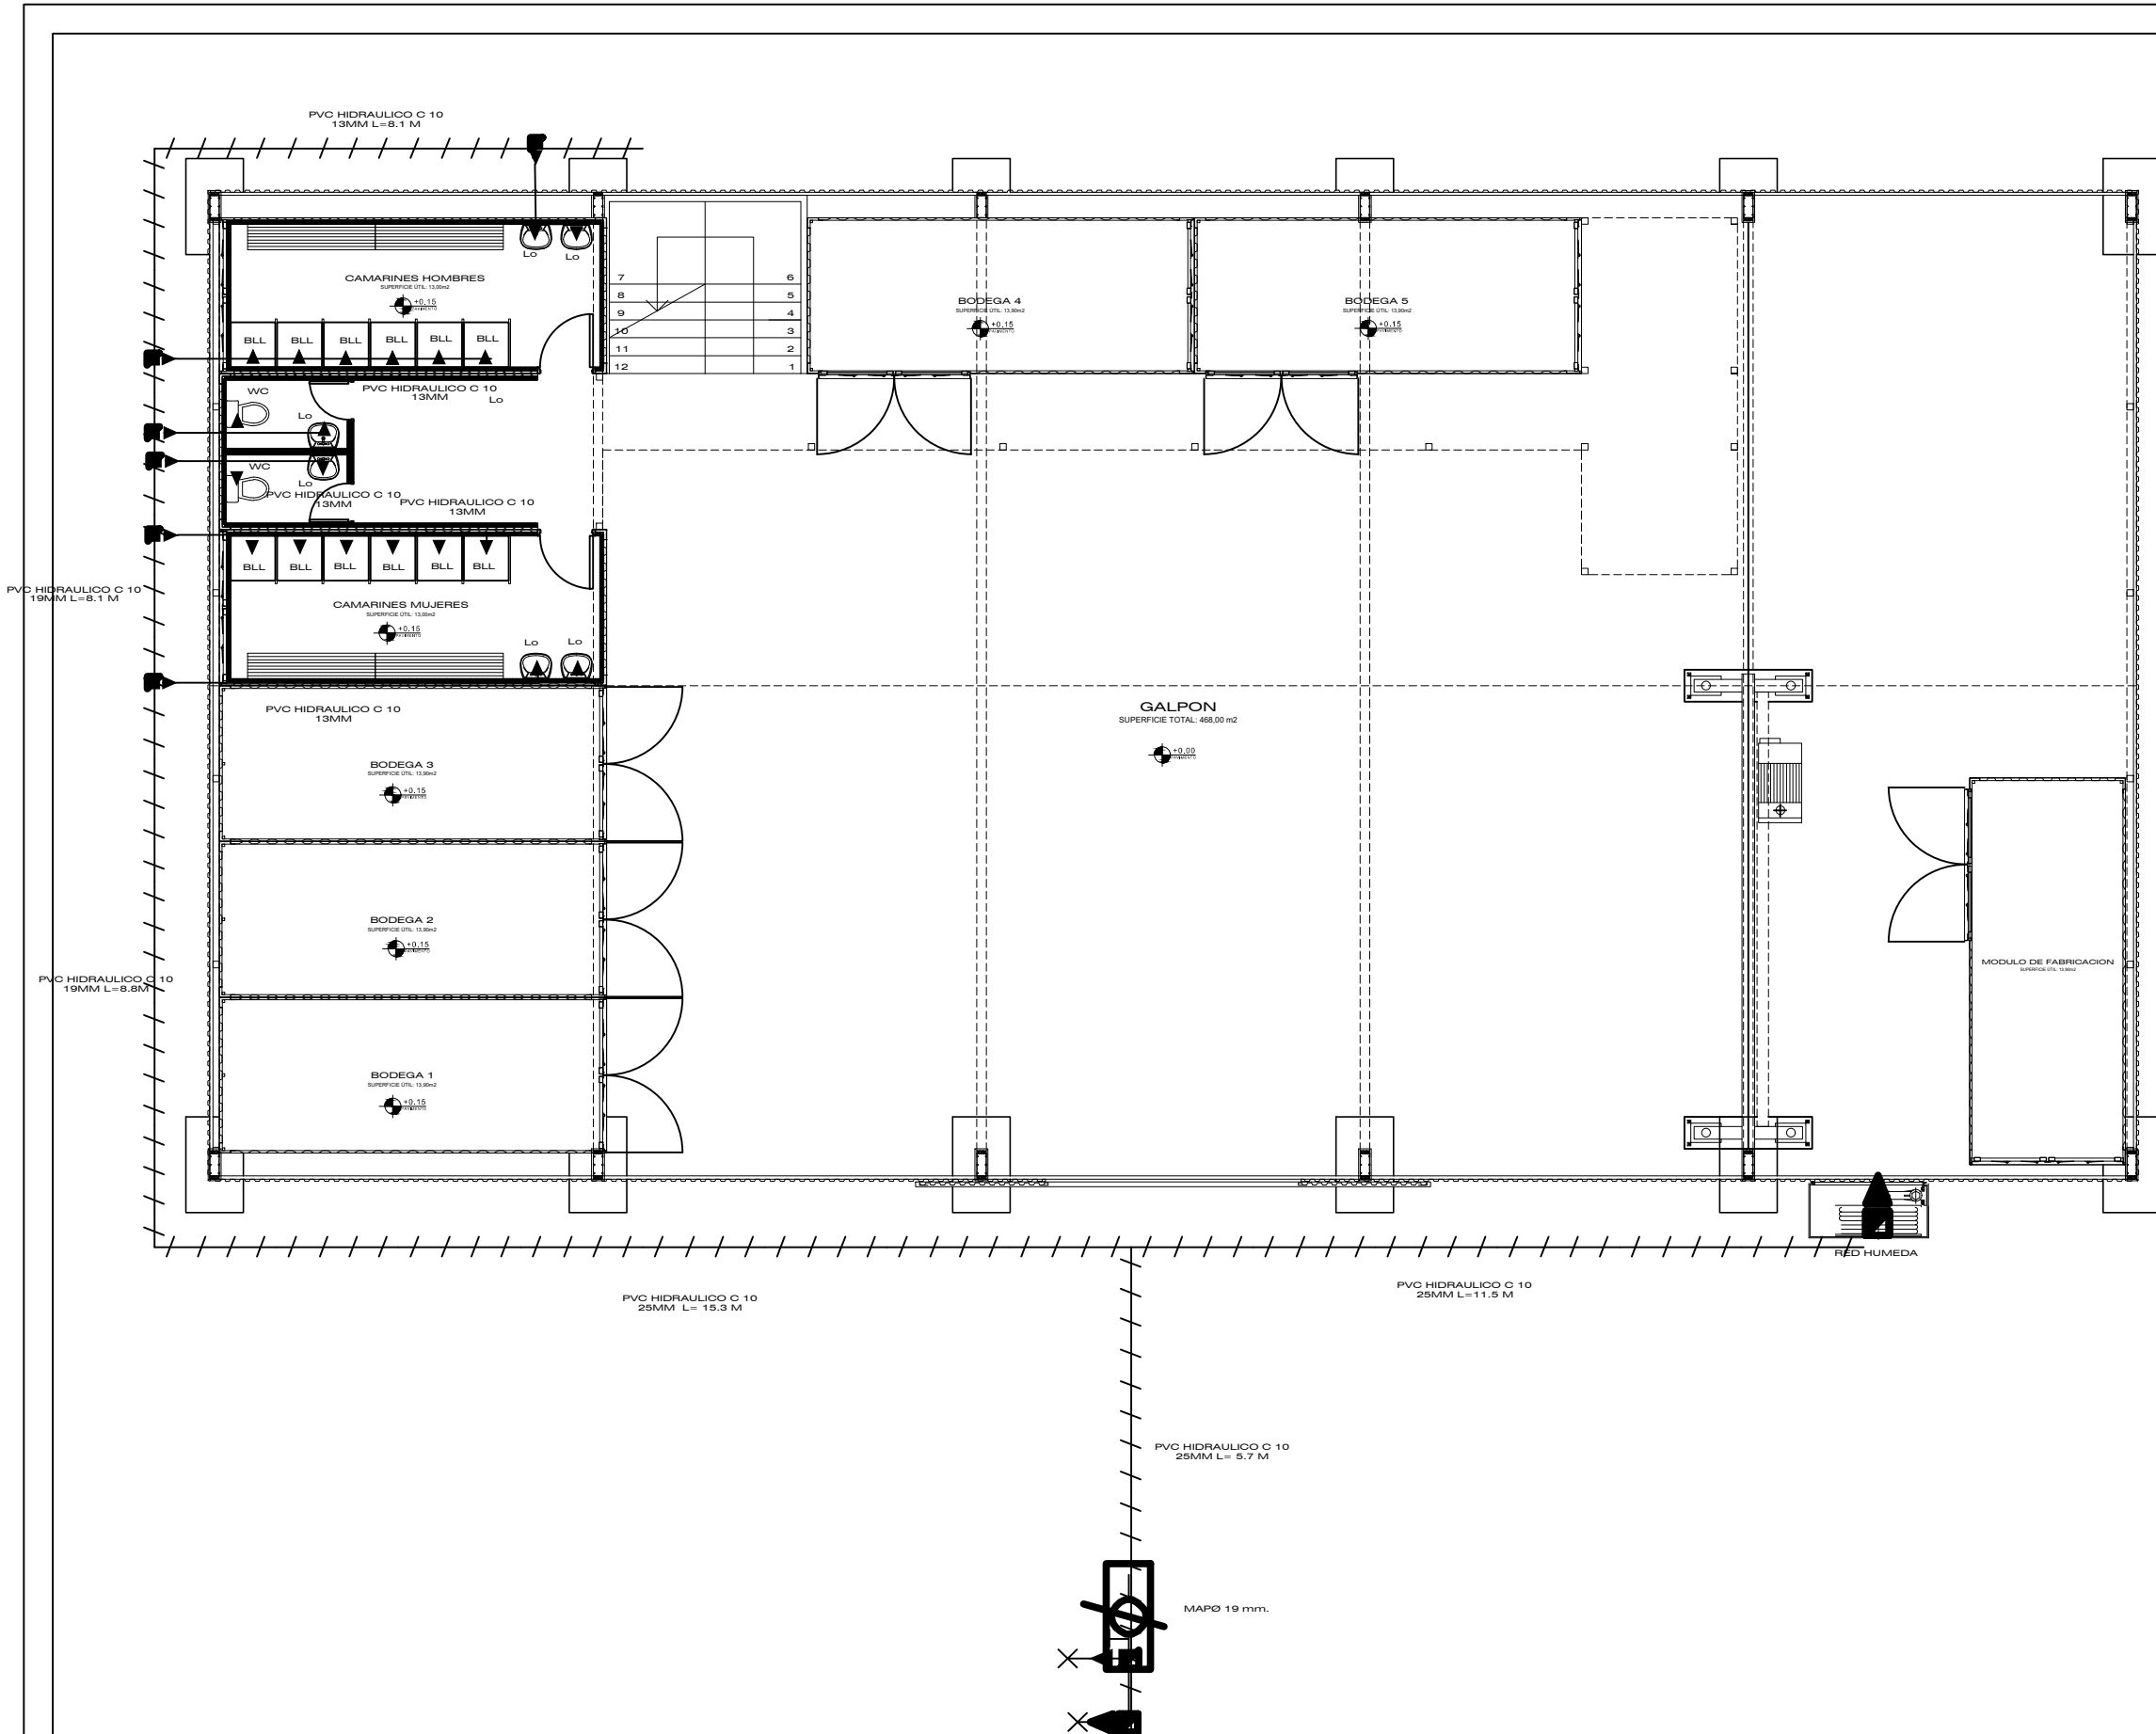

DIAMETRO DEL MEDIDOR (mm)	CONSUMO MAXIMO diario (m3/dia)	GASTO MAXIMO PROBABLE diario (m3/dia)
13	3	50
19	5	80
25	7	117
38	20	333

QMP	68.13 (L/MIN)
MEDIDOR	19 (MM)

EQUIPO DE RED HUMEDA

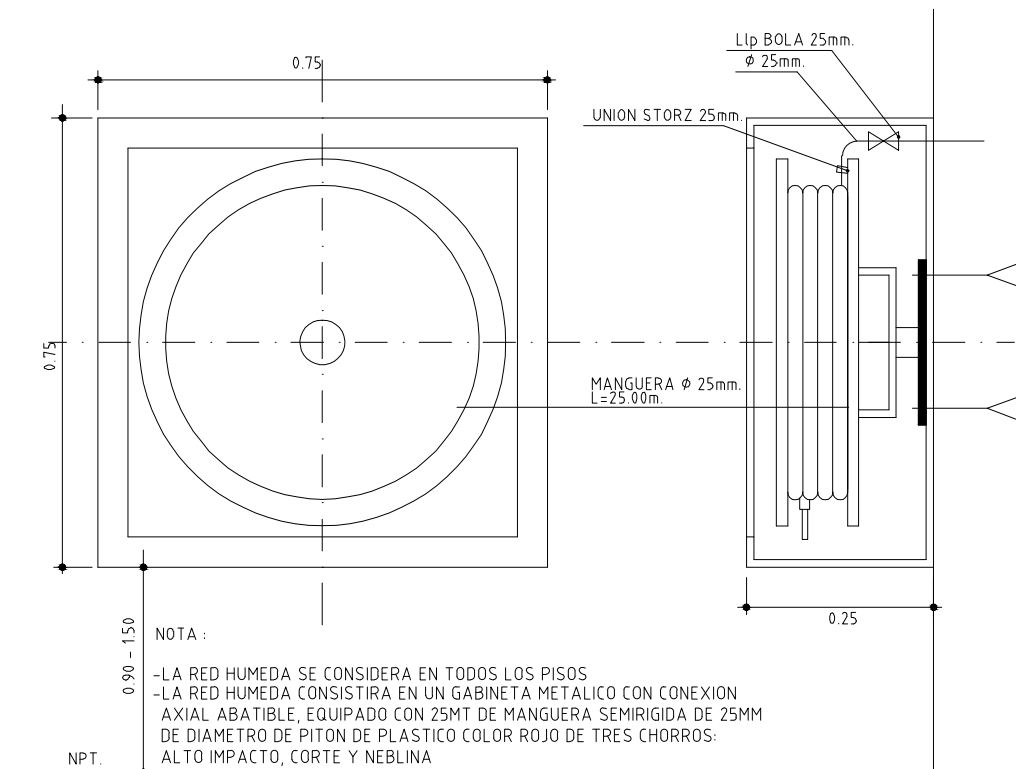

CUADRO DE GASTOS

SIMBOLOGIA	ARTEFACTOS	CANTIDAD	Q.I. UNITARIO	SUB TOTAL Q.I.
	WC	3	10 Lts/MIN	30 Lts/MIN
	Lo	5	8 Lts/MIN	40 Lts/MIN
	Bo	0	15 Lts/MIN	0 Lts/MIN
	BLL	12	10 Lts/MIN	120 Lts/MIN
	Lv	1	15 Lts/MIN	15 Lts/MIN
	LF	0	12 Lts/MIN	0 Lts/MIN
	LLJ	0	20 Lts/MIN	0 Lts/MIN
TOTAL Q.I.				205 L/MIN.
TOTAL Q.M.P.				68.13 L/MIN

GLOSA DE REMOCIONES DOMICILIARIAS
ES OBLIGACION DEL USUARIO COSTEAR LA REMOCION Y RESTITUCION DE LAS OBRAS CONSTRUIDAS AL INTERIOR DE LA LINEA DE CORRE DEL INMUEBLE, CUANDO ELLO SEA NECESARIO PARA EL MANTENIMIENTO O NORMALIZACION DEL ARRANQUE DE AGUA POTABLE Y DE LA UNION DOMICILIARIA DE ALCANTARILLADO.

GLOSA DE LONGITUDES
CUANDO LA LONGITUD DE LOS ARRANQUES Y LAS UNIONES DOMICILIARIAS PROYECTADAS SUPEREN 20 METROS DE LARGO, DEBERA EXTENDERSE MATRIZ DE AGUA POTABLE Y/O COLECTOR DE ALCANTARILLADO SEGUN CORRESPONDA DE ACUERDO A NORMATIVA VIGENTE.

GLOSA ESTÁNDAR DE ARRANQUES DOMICILIARIOS
-DETALLE CONSTRUCTIVO Y ESPECIFICACIONES TECNICAS DEL ARRANQUE CONSULTADO CUMPLIRA LO SEÑALADO EN EL ESTANDAR VIGENTE DE ESVAL,AL IGUAL QUE LAS PIEZAS DE CONEXION A LA MATRIZ EXISTENTE.


GLOSA DE CALIBRACIONES
ANTES DE OTORGAR EL CERTIFICADO DE INSTALACIONES EL PROPIETARIO DEBERÁ, A SU COSTA, ENTREGAR UN INFORME DE CALIBRACIÓN DEL MEDIDOR Y REMARCADORES DE AGUA POTABLE YA INSTALADOS Y RECIBIDOS POR ESVAL, EMITIDO POR UN ORGANISMO ACREDITADO, CERTIFICANDO QUE SU CALIDAD DE MEDICIÓN SE ENCUENTRA DENTRO DE NORMA. (ARTICULO 102°, DECRETO MOP N°1099/2004).

GLOSA DE SERVIDUMBRE
SE DEJA EXPRESA CONSTANCIA QUE ESVAL S.A. NO RECIBIRÁ AQUELLOS SECTORES CON TRAMOS DE MATRICES Y/O COLECTORES QUE ESTÉN AFECTOS A SERVIDUMBRES, Y NO ESTÉN LEGALMENTE CONSTITUIDOS. ASIMISMO, NO SE AUTORIZARÁN CONEXIONES NI EMPALMES A REDES EXISTENTES DE AQUELLOS TRAMOS DE MATRICES Y/O COLECTORES QUE PASAN POR TERRENOS PARTICULARES EN LOS CUALES LAS SERVIDUMBRES NO ESTÉN CONSTITUIDAS A FAVOR DE ESVAL S.A. DE IGUAL MODO, EN LAS FRANJAS DE SERVIDUMBRE CONSTITUIDAS A FAVOR DE ESVAL S.A. SÓLO SE PODRÁN INSTALAR DUCTOS CORRESPONDIENTES A MATRICES DE AGUA POTABLE O COLECTORES DE AGUAS SERVIDAS, OBJETO DE DICHA SERVIDUMBRE.

SIMBOLOGIA

- RED INTERIOR AGUA FRIA
- RED INTERIOR EXISTENTE
- RED INTERIOR EXISTENTE AGUA CALIENTE
- RED INTERIOR AGUA CALIENTE
- LLAVE DE PASO AGUA FRIA
- LLAVE DE PASO AGUA CALIENTE
- UNION PVC-CU
- CALEFONT
- INODORO
- LAVATORIO
- BAÑO TINA
- LAVAPLATOS
- MEDIDOR GENERAL
- MAGUERA SEMIRRIGIDA 25mm
- GABINETE RED HUMEDA

NICHO PARA MEDIDOR PREFABRICADO SIN ESCALA

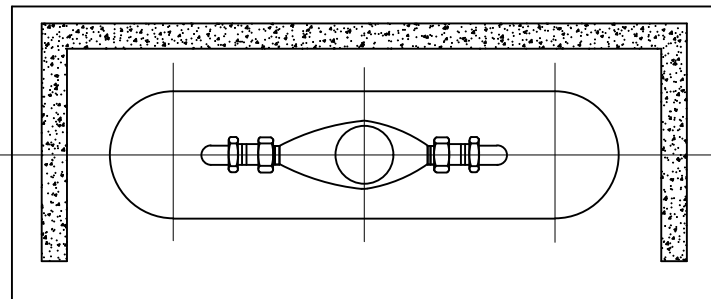

PLANTA BASE DIMENSIONES DEL NICO GUARDAMEDIDOR (mm)

ARRANQUE	ALTO (a)	ANCHO (b)	FONDO (c)
19 (25)	550	700	250
25 (32)	600	700	300
38 (4.0)	1000	840	400

REV	FECHA	OBSERVACIONES
01		
02		
03		
04		
05		

REV	MODIFICACIONES	FECHA
01		
02		

PROYECTO:
PLANTA CONSTRUCCION MODULAR

UBICACIÓN:

ROL DE AVALUO:

PROPIETARIO:

FIRMA ARQUITECTO:

FIRMA PROPIETARIO:

CONSTRUCTOR:

CONTENIDO:
PROYECTO AGUA POTABLE

VERSION 01 - 22/10/2019

FORMATO LAMINA		LAMINA
A2		1 OCT 2019