PROYECTO EXPERIENCIAL

ERGUIR EN LO ALTO

EXPLORACIÓN EN LA COTIDIANEIDAD DEL DESBORDE URBANO

COMUNIDAD VIOLETA PARRA

Escala 1:2000

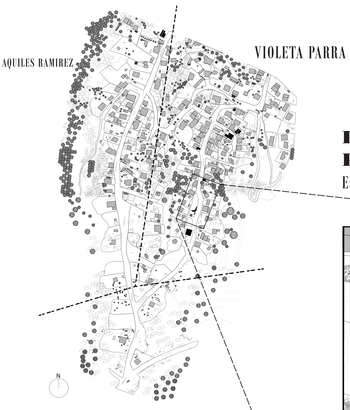

DINO JUEGO EN PLAZA VIOLETA PARRA

Escala 1:250

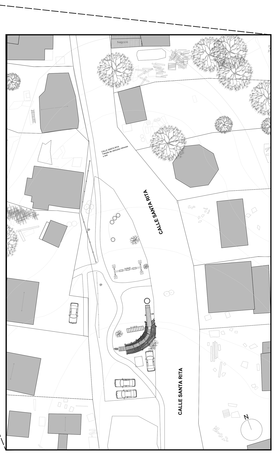

DINO JUEGO PLANTA GENERAL

Escala 1:125

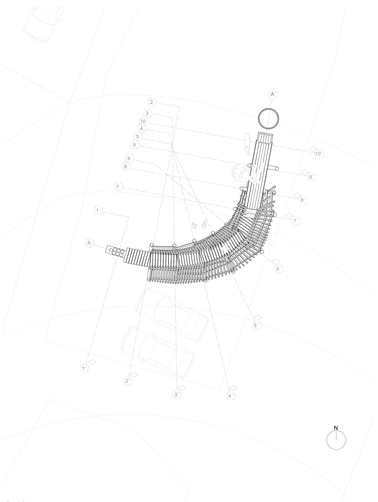

DINO JUEGO ELEVACION ESTE

Escala 1:60

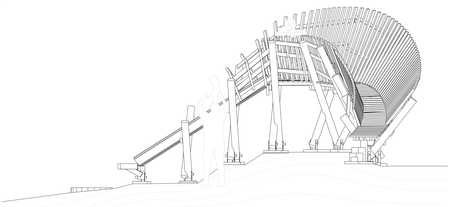

DETALLE CONSTRUCTIVO

Escala 1:10

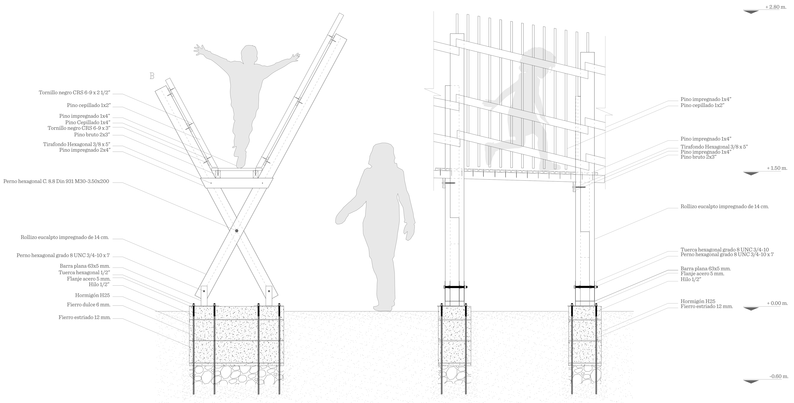

CRUCETAS

Escala 1:125

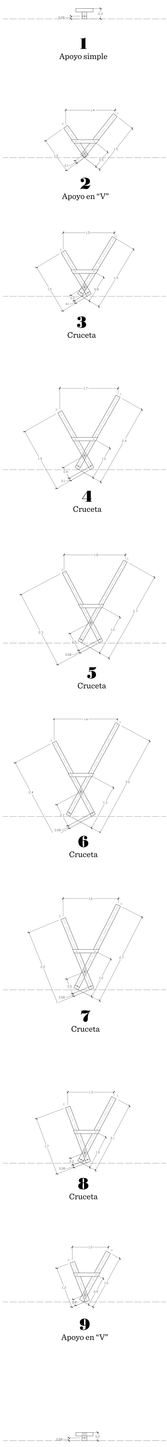

1 Apoyo simple

2 Apoyo en "V"

3 Cruceta

4 Cruceta

5 Cruceta

6 Cruceta

7 Cruceta

8 Cruceta

9 Apoyo en "V"

10 Apoyo simple

Proyecto "Dino Juego"
Comunidad Violeta Parra
Cerro Yungay, Valparaíso

Estudiante: Bastián Lobos Villarreal
Profesores: Raúl Solís - Carlos Castro
Modalidad: Proyecto Experiencial
Diciembre 2018 - ARQ UTFSM

UNIVERSIDAD TECNICA FEDERICO SANTA MARIA

L2