




CORTE A-A'
E/1:100

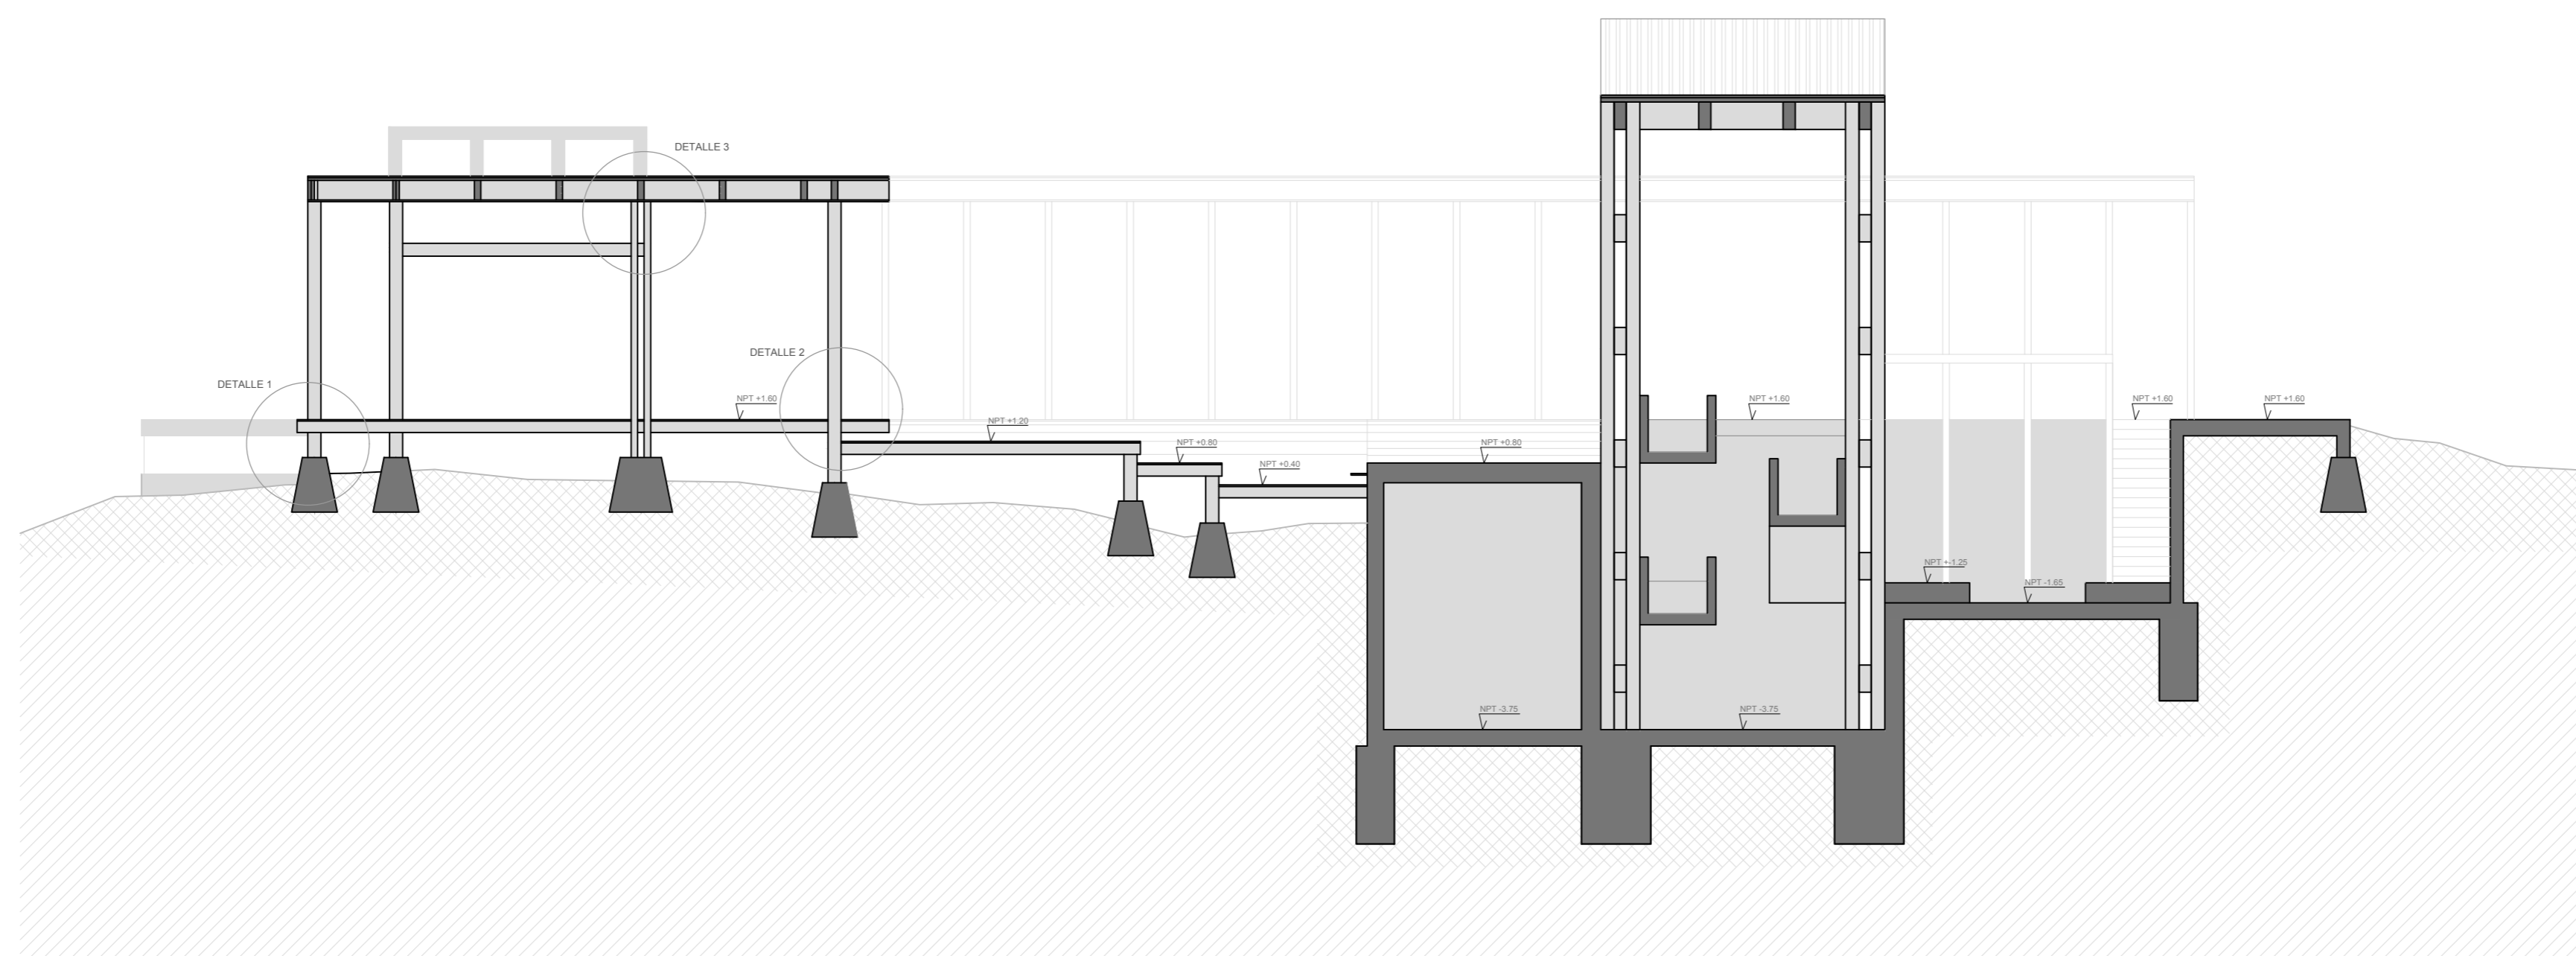


CORTE B-B'
E/1:100

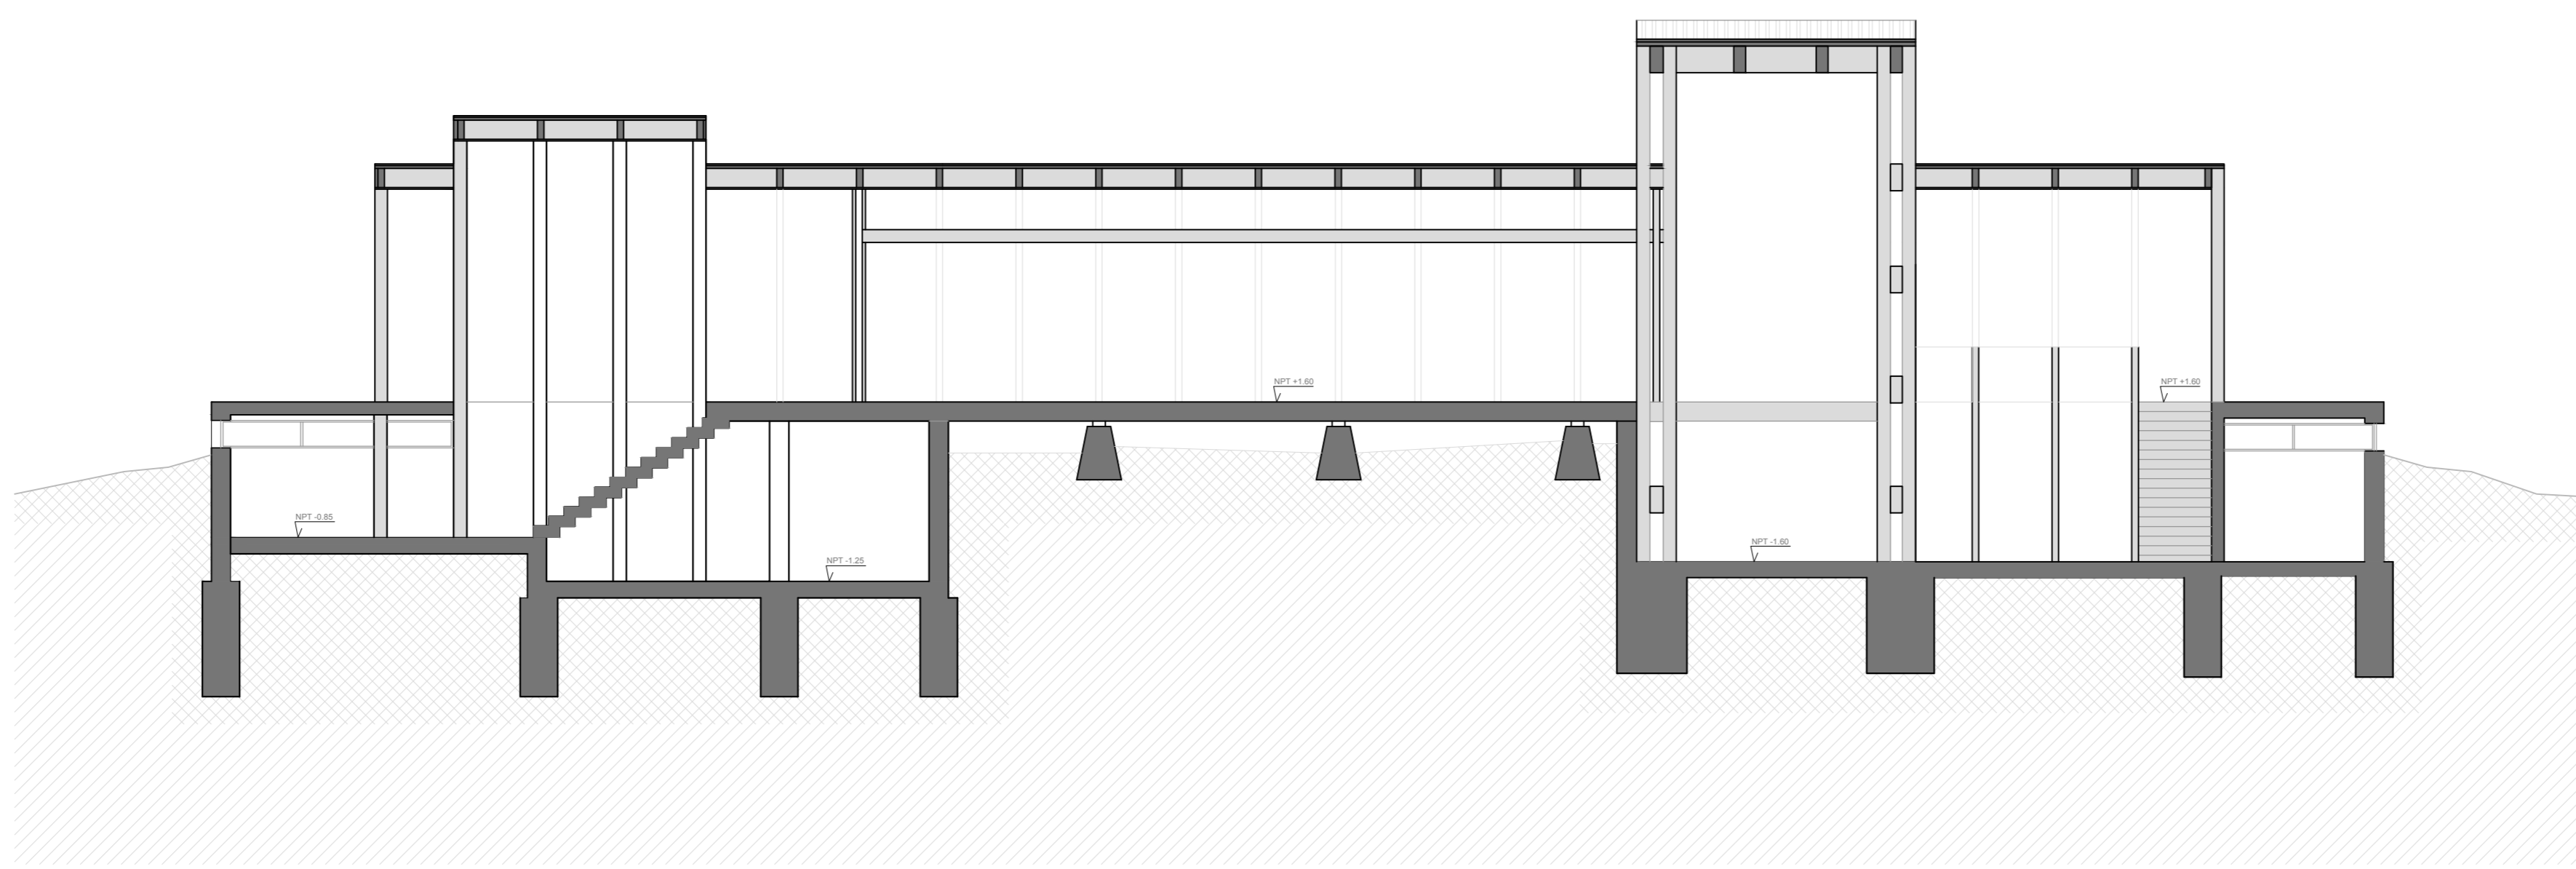

CORTE C-C'
E/1:100

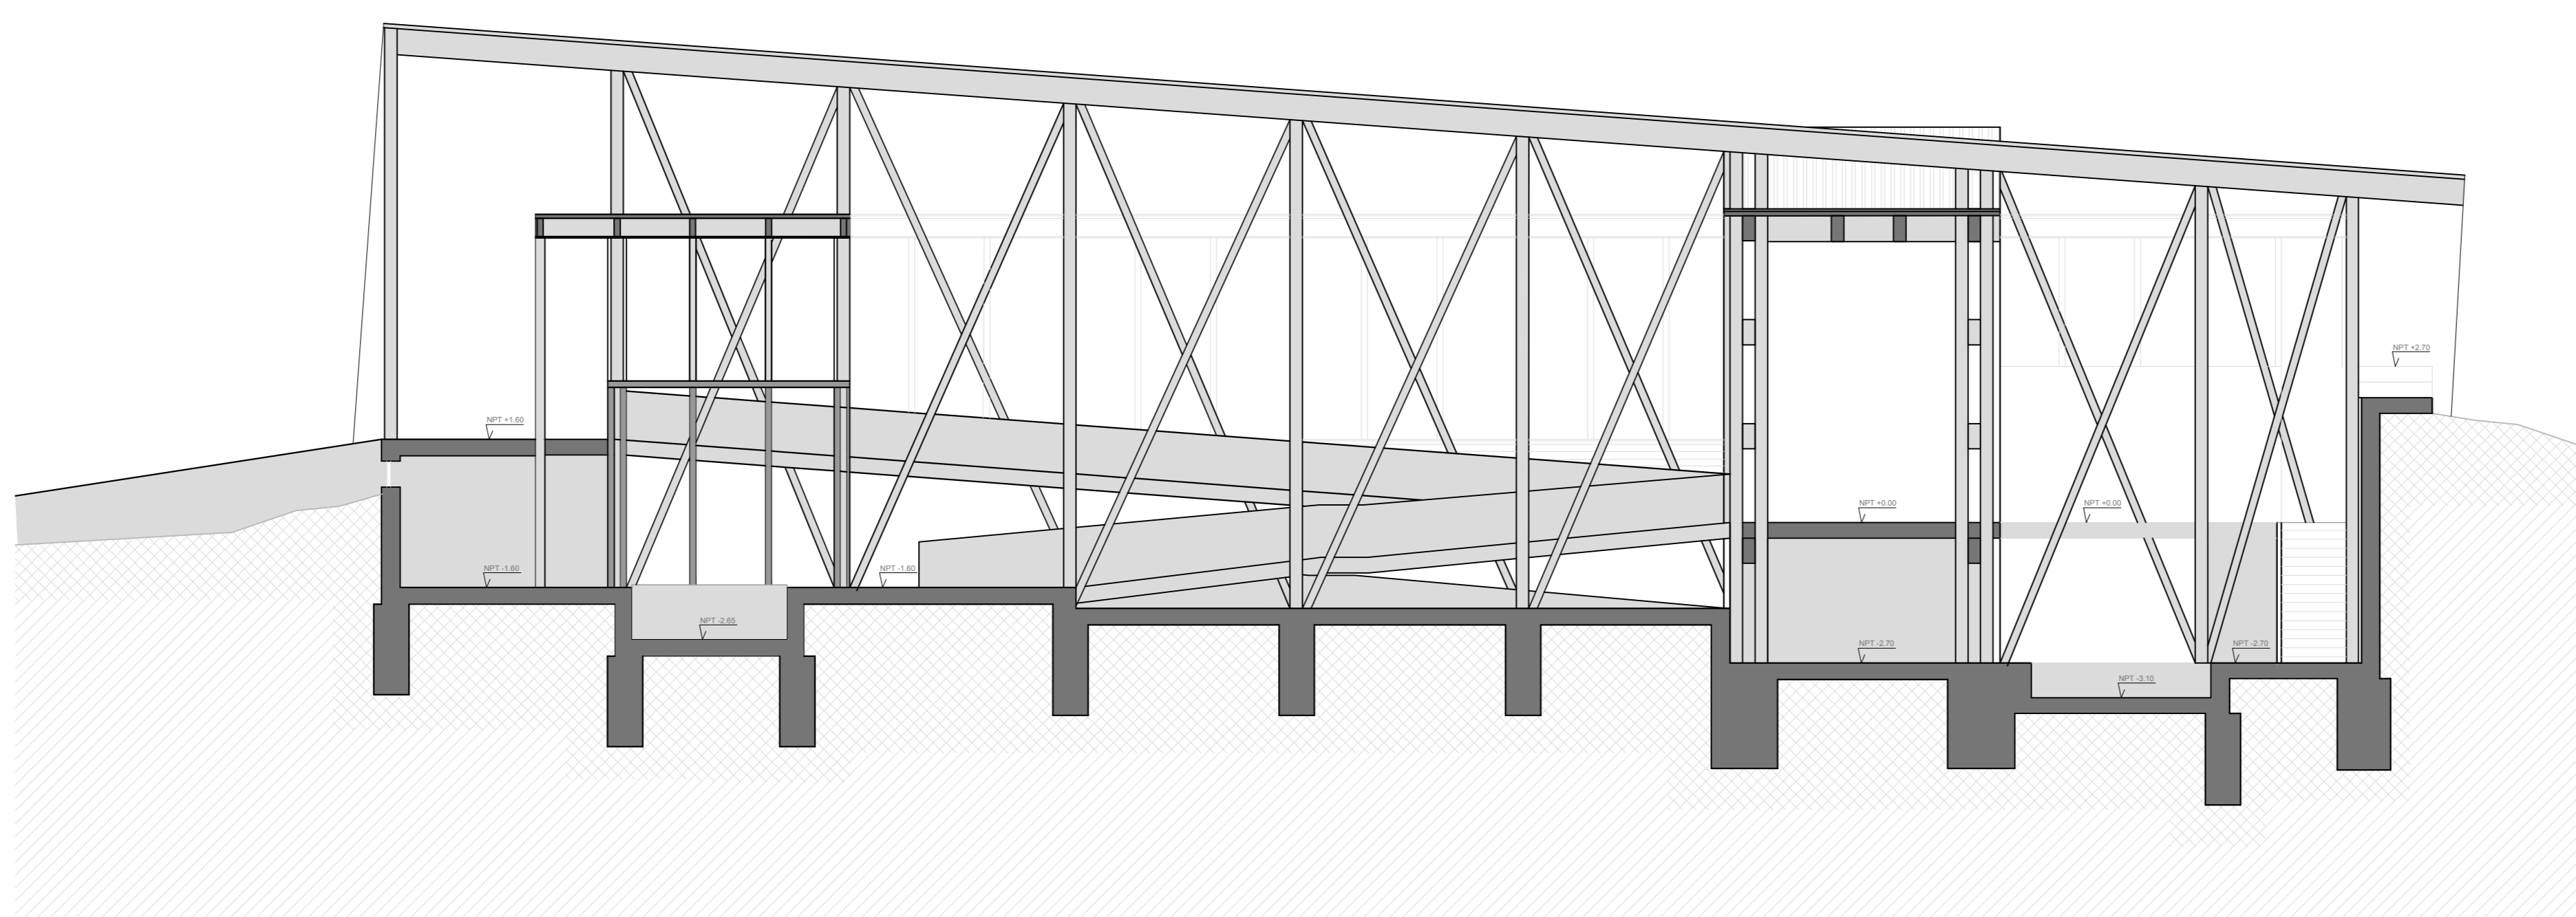

CORTE D-D'
E/1:100

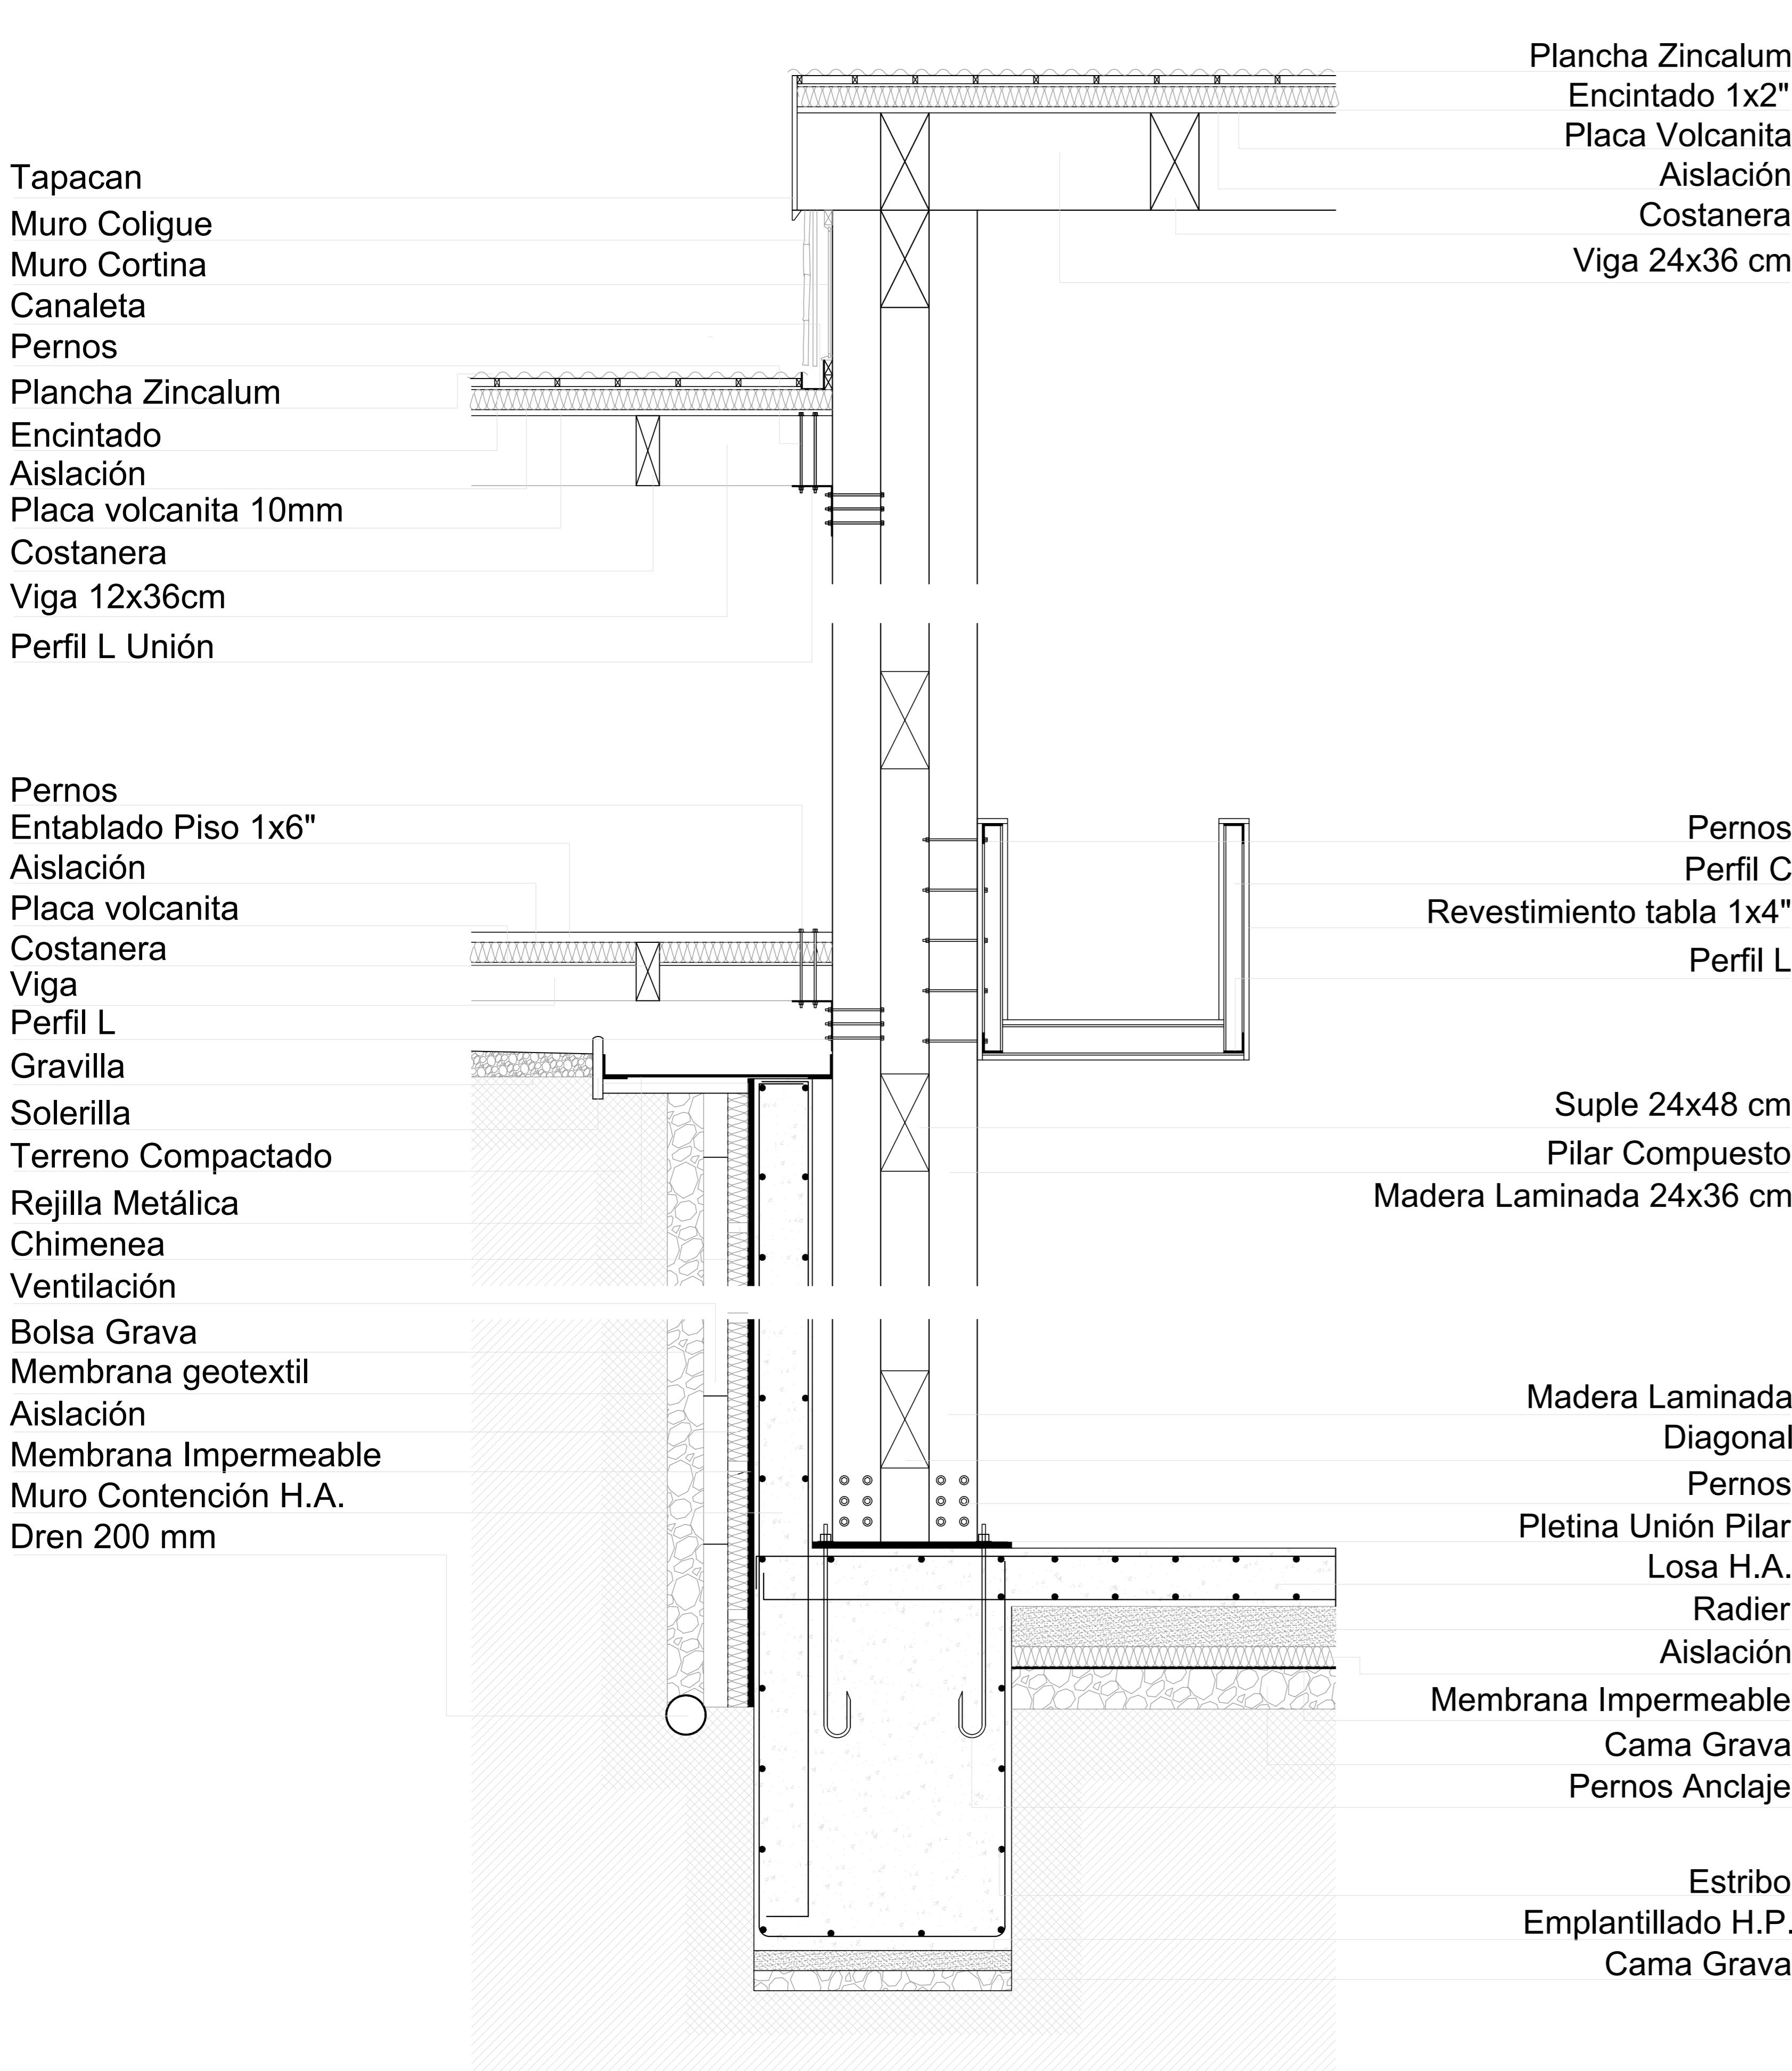

- Tapacan
- Muro Coligue
- Muro Cortina
- Canaleta
- Pernos
- Plancha Zincalum Encintado
- Aislación
- Placa volcanita 10mm
- Costanera
- Viga 12x36cm
- Perfil L Unión

- Pernos
- Entablado Piso 1x6"
- Aislación
- Placa volcanita
- Costanera
- Viga
- Perfil L
- Gravilla
- Solerilla
- Terreno Compactado
- Rejilla Metálica
- Chimenea
- Ventilación
- Bolsa Grava
- Membrana geotextil
- Aislación
- Membrana Impermeable
- Muro Contención H.A.
- Dren 200 mm


- Plancha Zincalum Encintado 1x2"
- Placa Volcanita
- Aislación
- Costanera
- Viga 24x36 cm

- Pernos
- Perfil C
- Revestimiento tabla 1x4"
- Perfil L


- Suple 24x48 cm
- Pilar Compuesto
- Madera Laminada 24x36 cm

- Madera Laminada Diagonal
- Pernos
- Pletina Unión Pilar
- Losa H.A.
- Radier
- Aislación
- Membrana Impermeable
- Cama Grava
- Pernos Anclaje


- Estribo
- Emplantillado H.P.
- Cama Grava

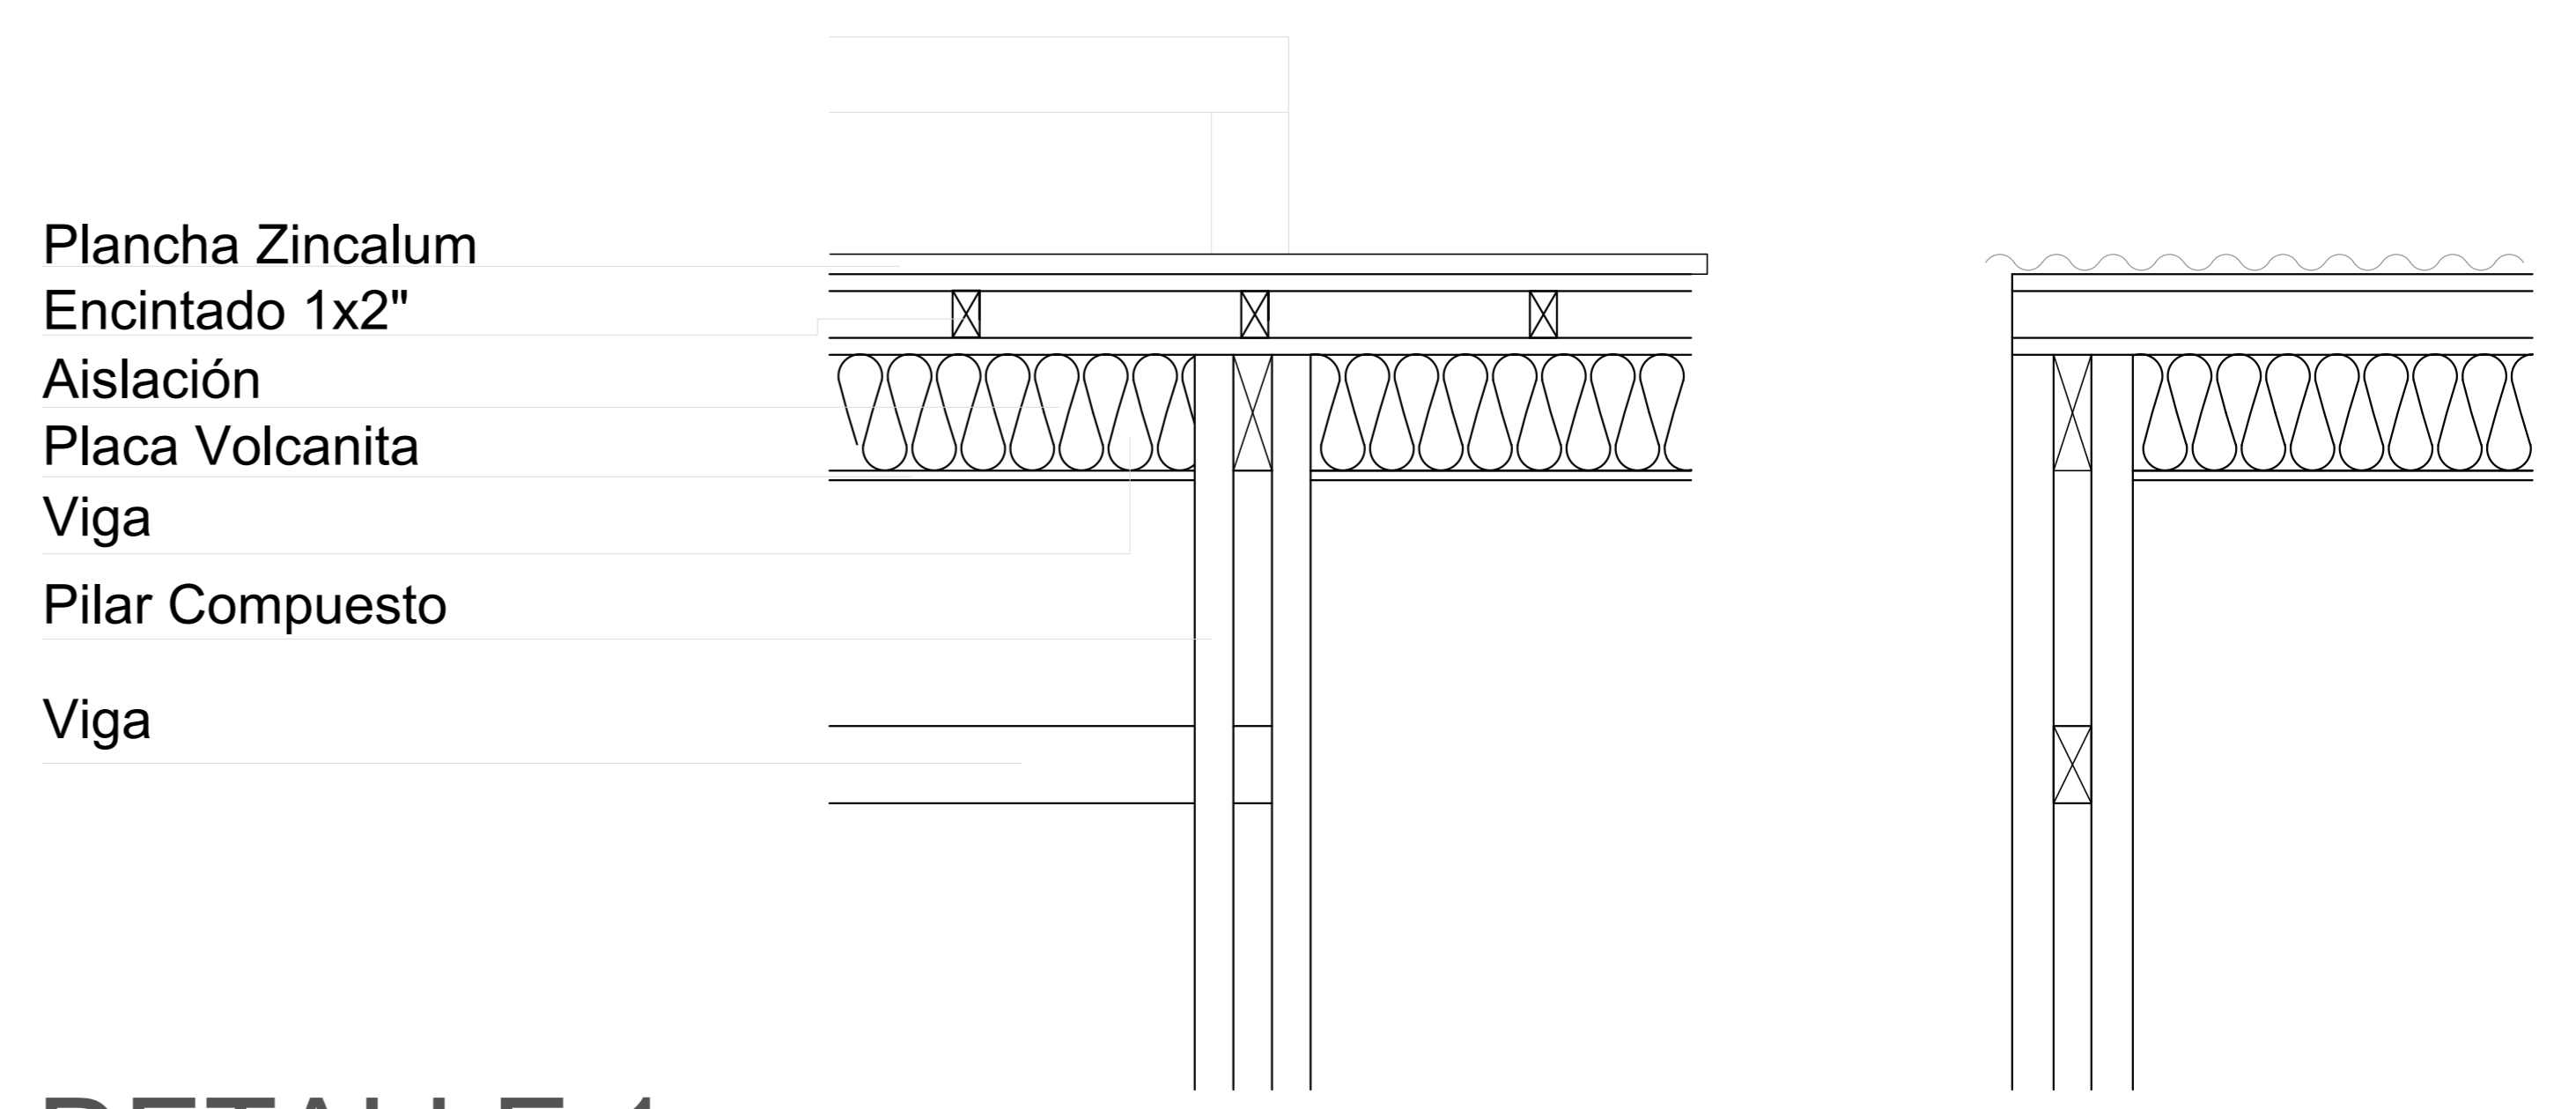

DETALLE 1
E/1:20

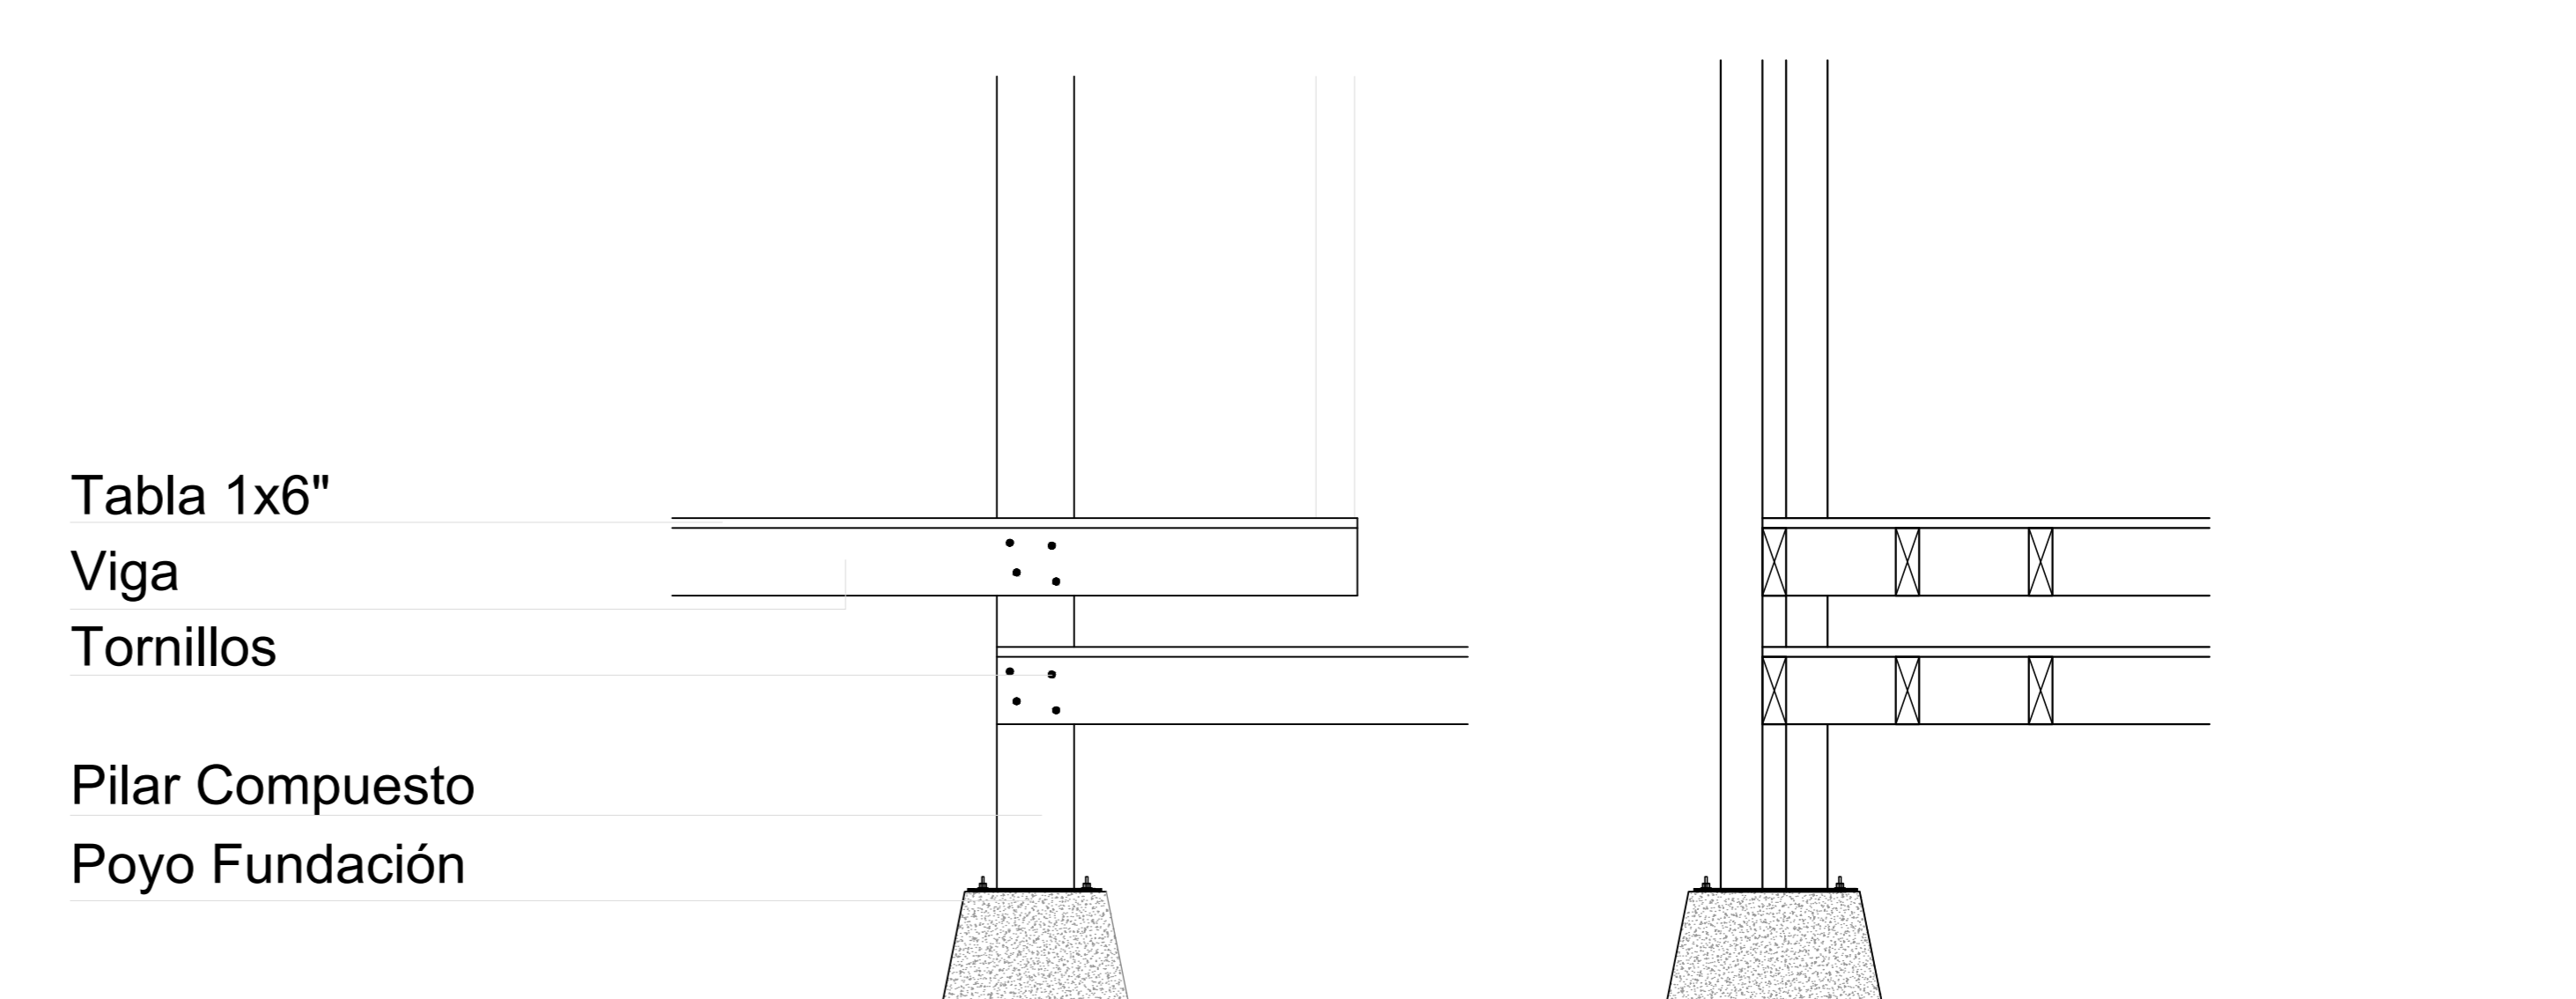

DETALLE 2
E/1:20

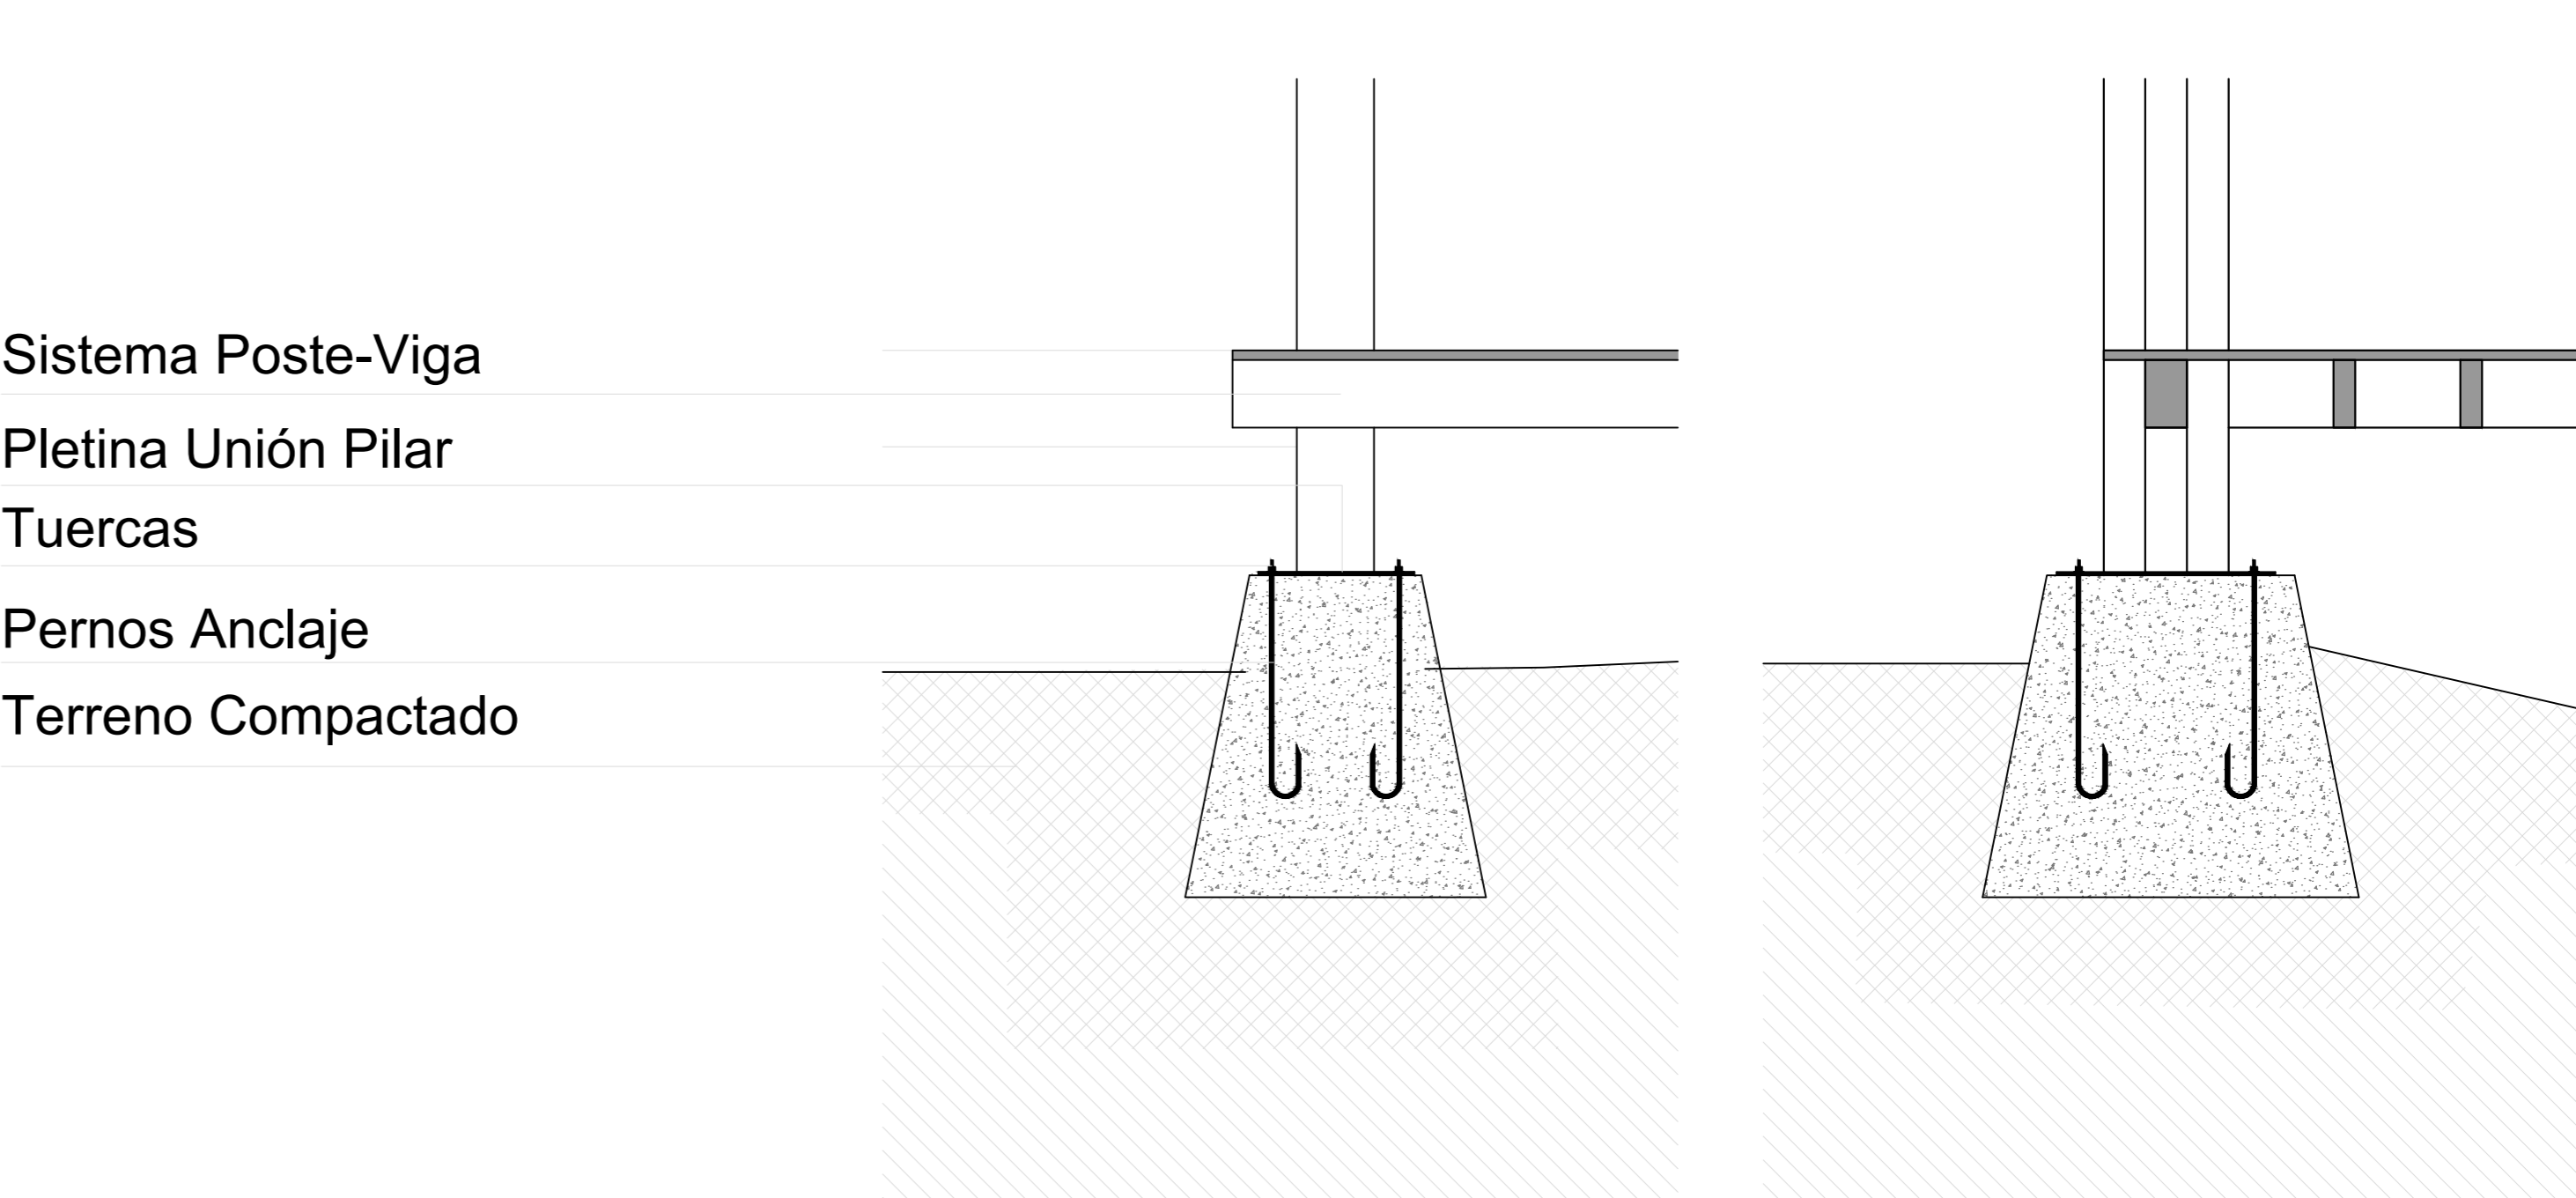

DETALE 3
E/1:20

- Tabla 1x6"
- Viga
- Tornillos
- Pilar Compuesto
- Poyo Fundación

- Sistema Poste-Viga
- Pletina Unión Pilar
- Tuercas
- Pernos Anclaje
- Terreno Compactado

ESCANTILLÓN
E/1:20