

REPRESENTACION GRAFICA
ANTEPROYECTO AVANZADO
CIRCUNVALACION AMERICO VESPUCIO



LAM. N°1
ESCALA MEDIA APROX. 1:2.500

	Avenida Américo Vespucio.
	Calles de Servicio y Vías Secundarias
	Pista Transporte Público a Nivel
	Pista Transporte Público Elevada
	Valla Peatonal
	Atravesos Inferiores
	Paradero de Buses
	Pasarelas Peatonales
	Estructuras
	Terrazas

REPRESENTACION GRAFICA
ANTEPROYECTO AVANZADO
CIRCUNVALACION AMERICO VESPUCIO



LAM. N°2
ESCALA MEDIA APROX. 1:2.500

	Avenida Américo Vespucio
	Calles de Servicio y Vías Secundarias
	Pista Transporte Público a Nivel
	Pista Transporte Público Elevada
	Valla Peatonal
	Atravesos Inferiores
	Paradero de Buses
	Pasarelas Peatonales
	Estructuras
	Terrazas

REPRESENTACION GRAFICA
ANTEPROYECTO AVANZADO
CIRCUNVALACION AMERICO VESPUCIO



LAM. N°3
ESCALA MEDIA APROX. 1:2.500

	Avenida Américo Vespucio
	Calles de Servicio y Vías Secundarias
	Pista Transporte Público a Nivel
	Pista Transporte Público Elevada
	Valla Peatonal
	Atravesos Inferiores
	Paradero de Buses
	Pasarelas Peatonales
	Estructuras
	Terrazas

**REPRESENTACION GRAFICA
 ANTEPROYECTO AVANZADO
 CIRCUNVALACION AMERICO VESPUCIO**



LAM. N°4
ESCALA MEDIA APROX. 1:2.500

	Avenida Américo Vespucio
	Calles de Servicio y Vías Secundarias
	Pista Transporte Público a Nivel
	Pista Transporte Público Elevada
	Valla Peatonal
	Atravesios Inferiores
	Paradero de Buses
	Pasarelas Peatonales
	Estructuras
	Terrazas


**REPRESENTACION GRAFICA
 ANTEPROYECTO AVANZADO
 CIRCUNVALACION AMERICO VESPUCIO**



LAM. N°5
 ESCALA MEDIA APROX. 1:2.500

	Avenida Américo Vespucio
	Calles de Servicio y Vías Secundarias
	Pista Transporte Público a Nivel
	Pista Transporte Público Elevada
	Valla Peatonal
	Atravesos Inferiores
	Paradero de Buses
	Pasarelas Peatonales
	Estructuras
	Terrazas


**REPRESENTACION GRAFICA
 ANTEPROYECTO AVANZADO
 CIRCUNVALACION AMERICO VESPUCIO**

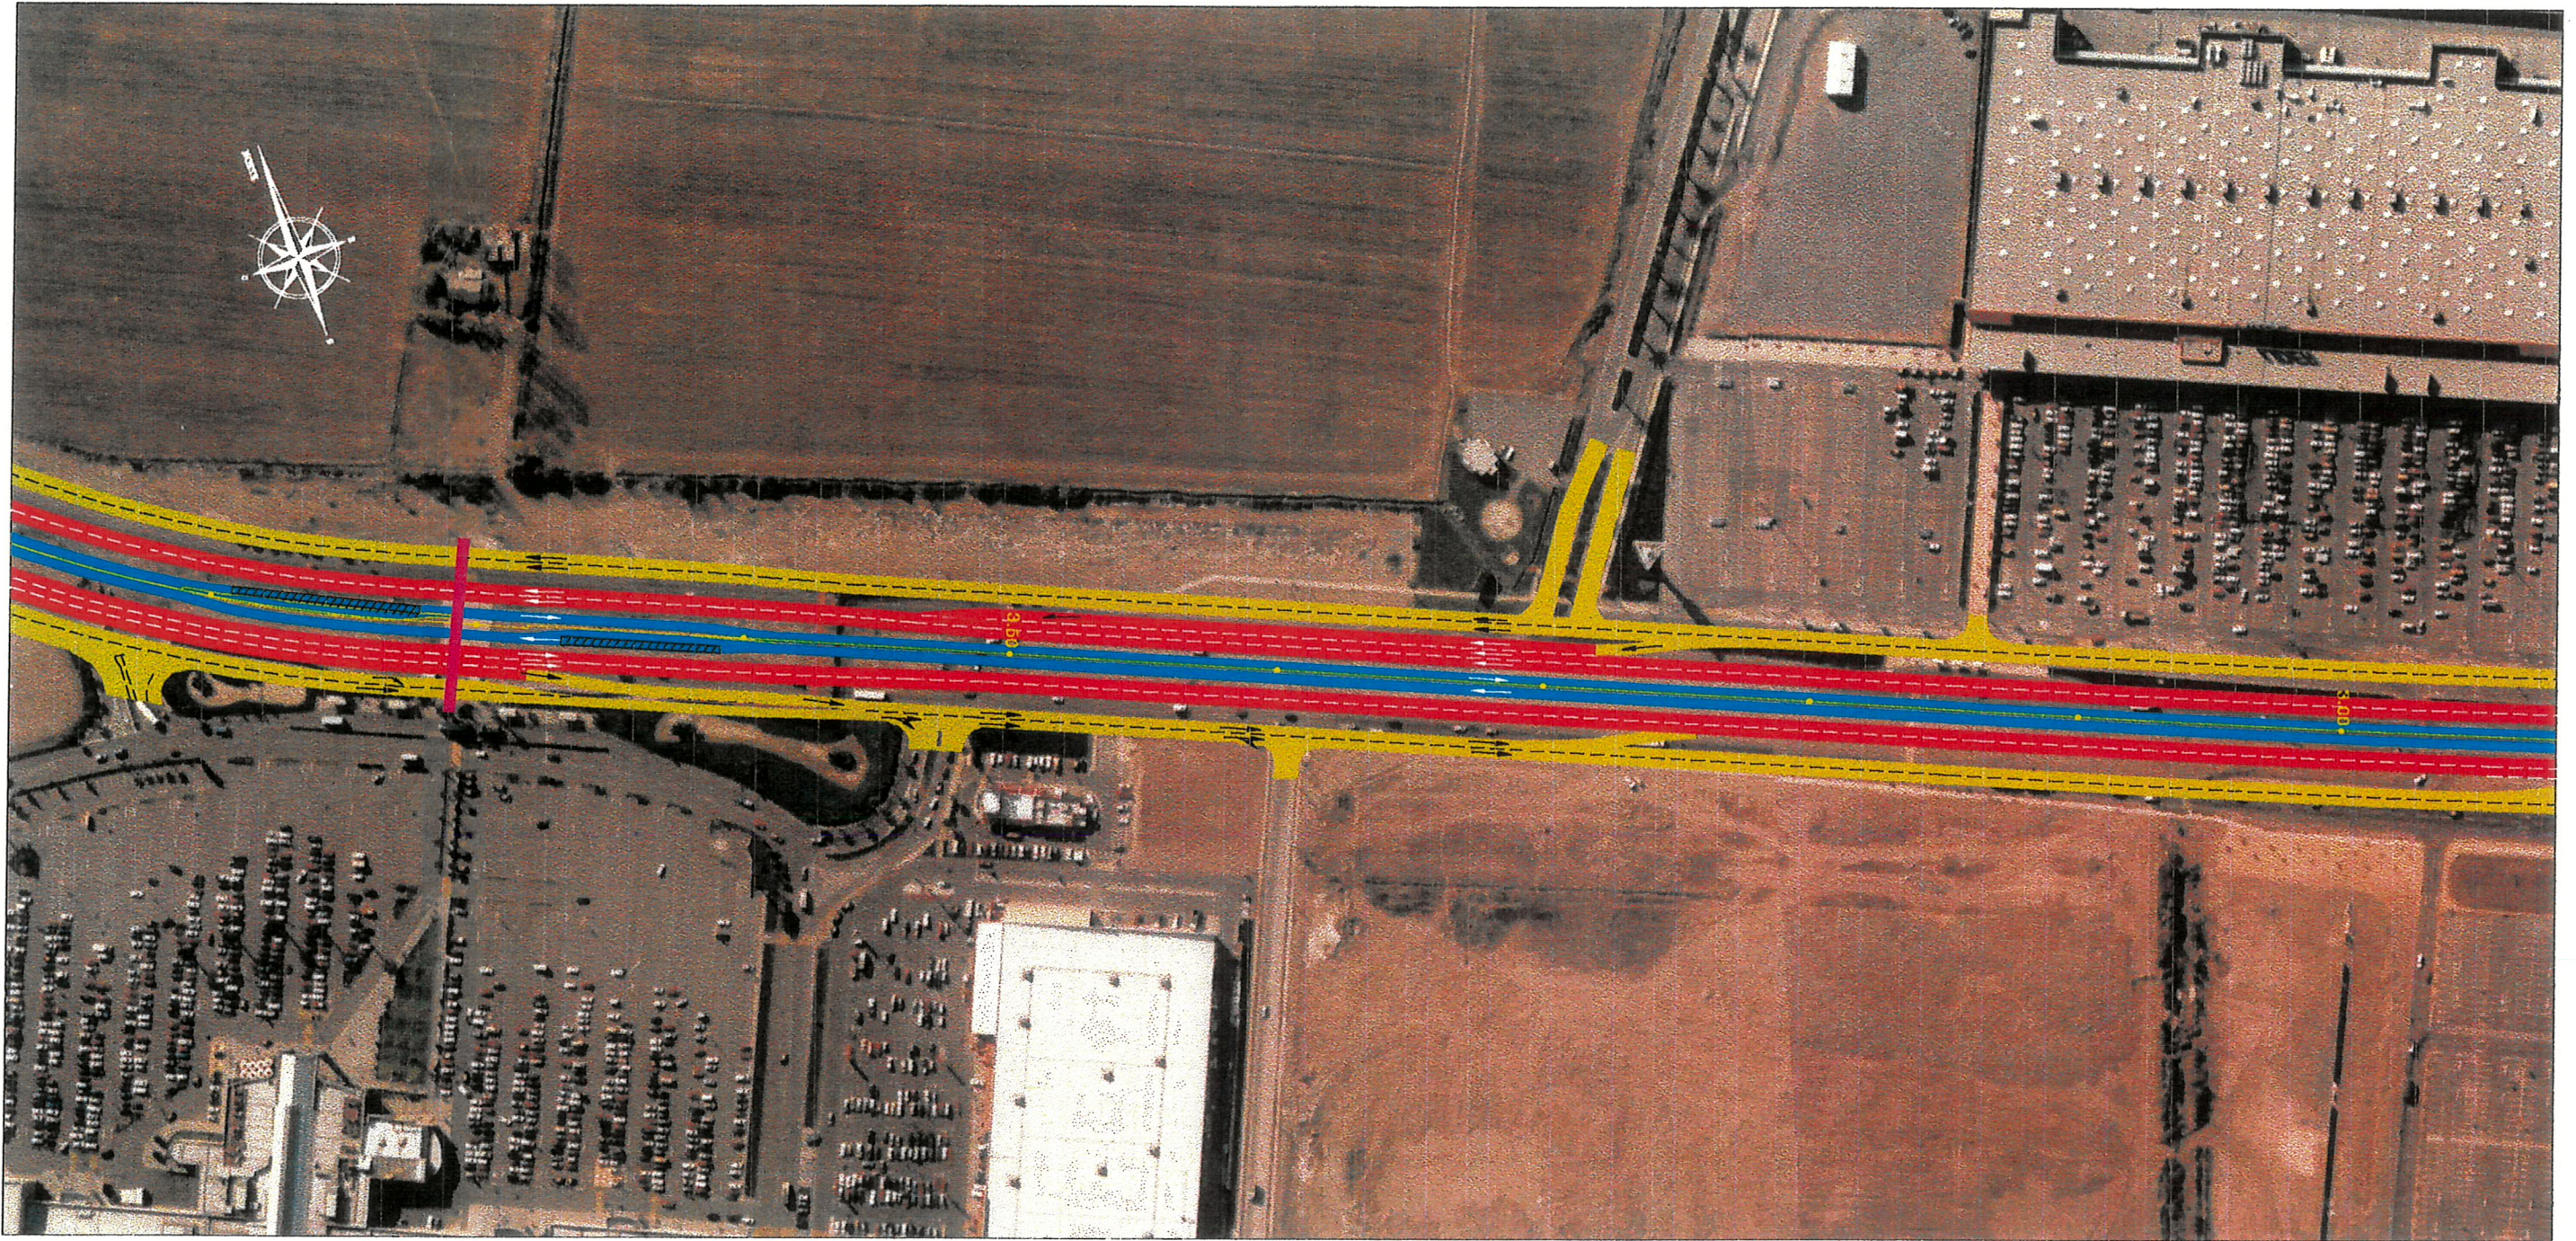

LAM. N°6
ESCALA MEDIA APROX. 1:2.500

	Avenida Américo Vespucio
	Calles de Servicio y Vías Secundarias
	Pista Transporte Público a Nivel
	Pista Transporte Público Elevada
	Valla Peatonal
	Atravesos Inferiores
	Paradero de Buses
	Pasarelas Peatonales
	Estructuras
	Terrazas

**REPRESENTACION GRAFICA
 ANTEPROYECTO AVANZADO
 CIRCUNVALACION AMERICO VESPUCCIO**

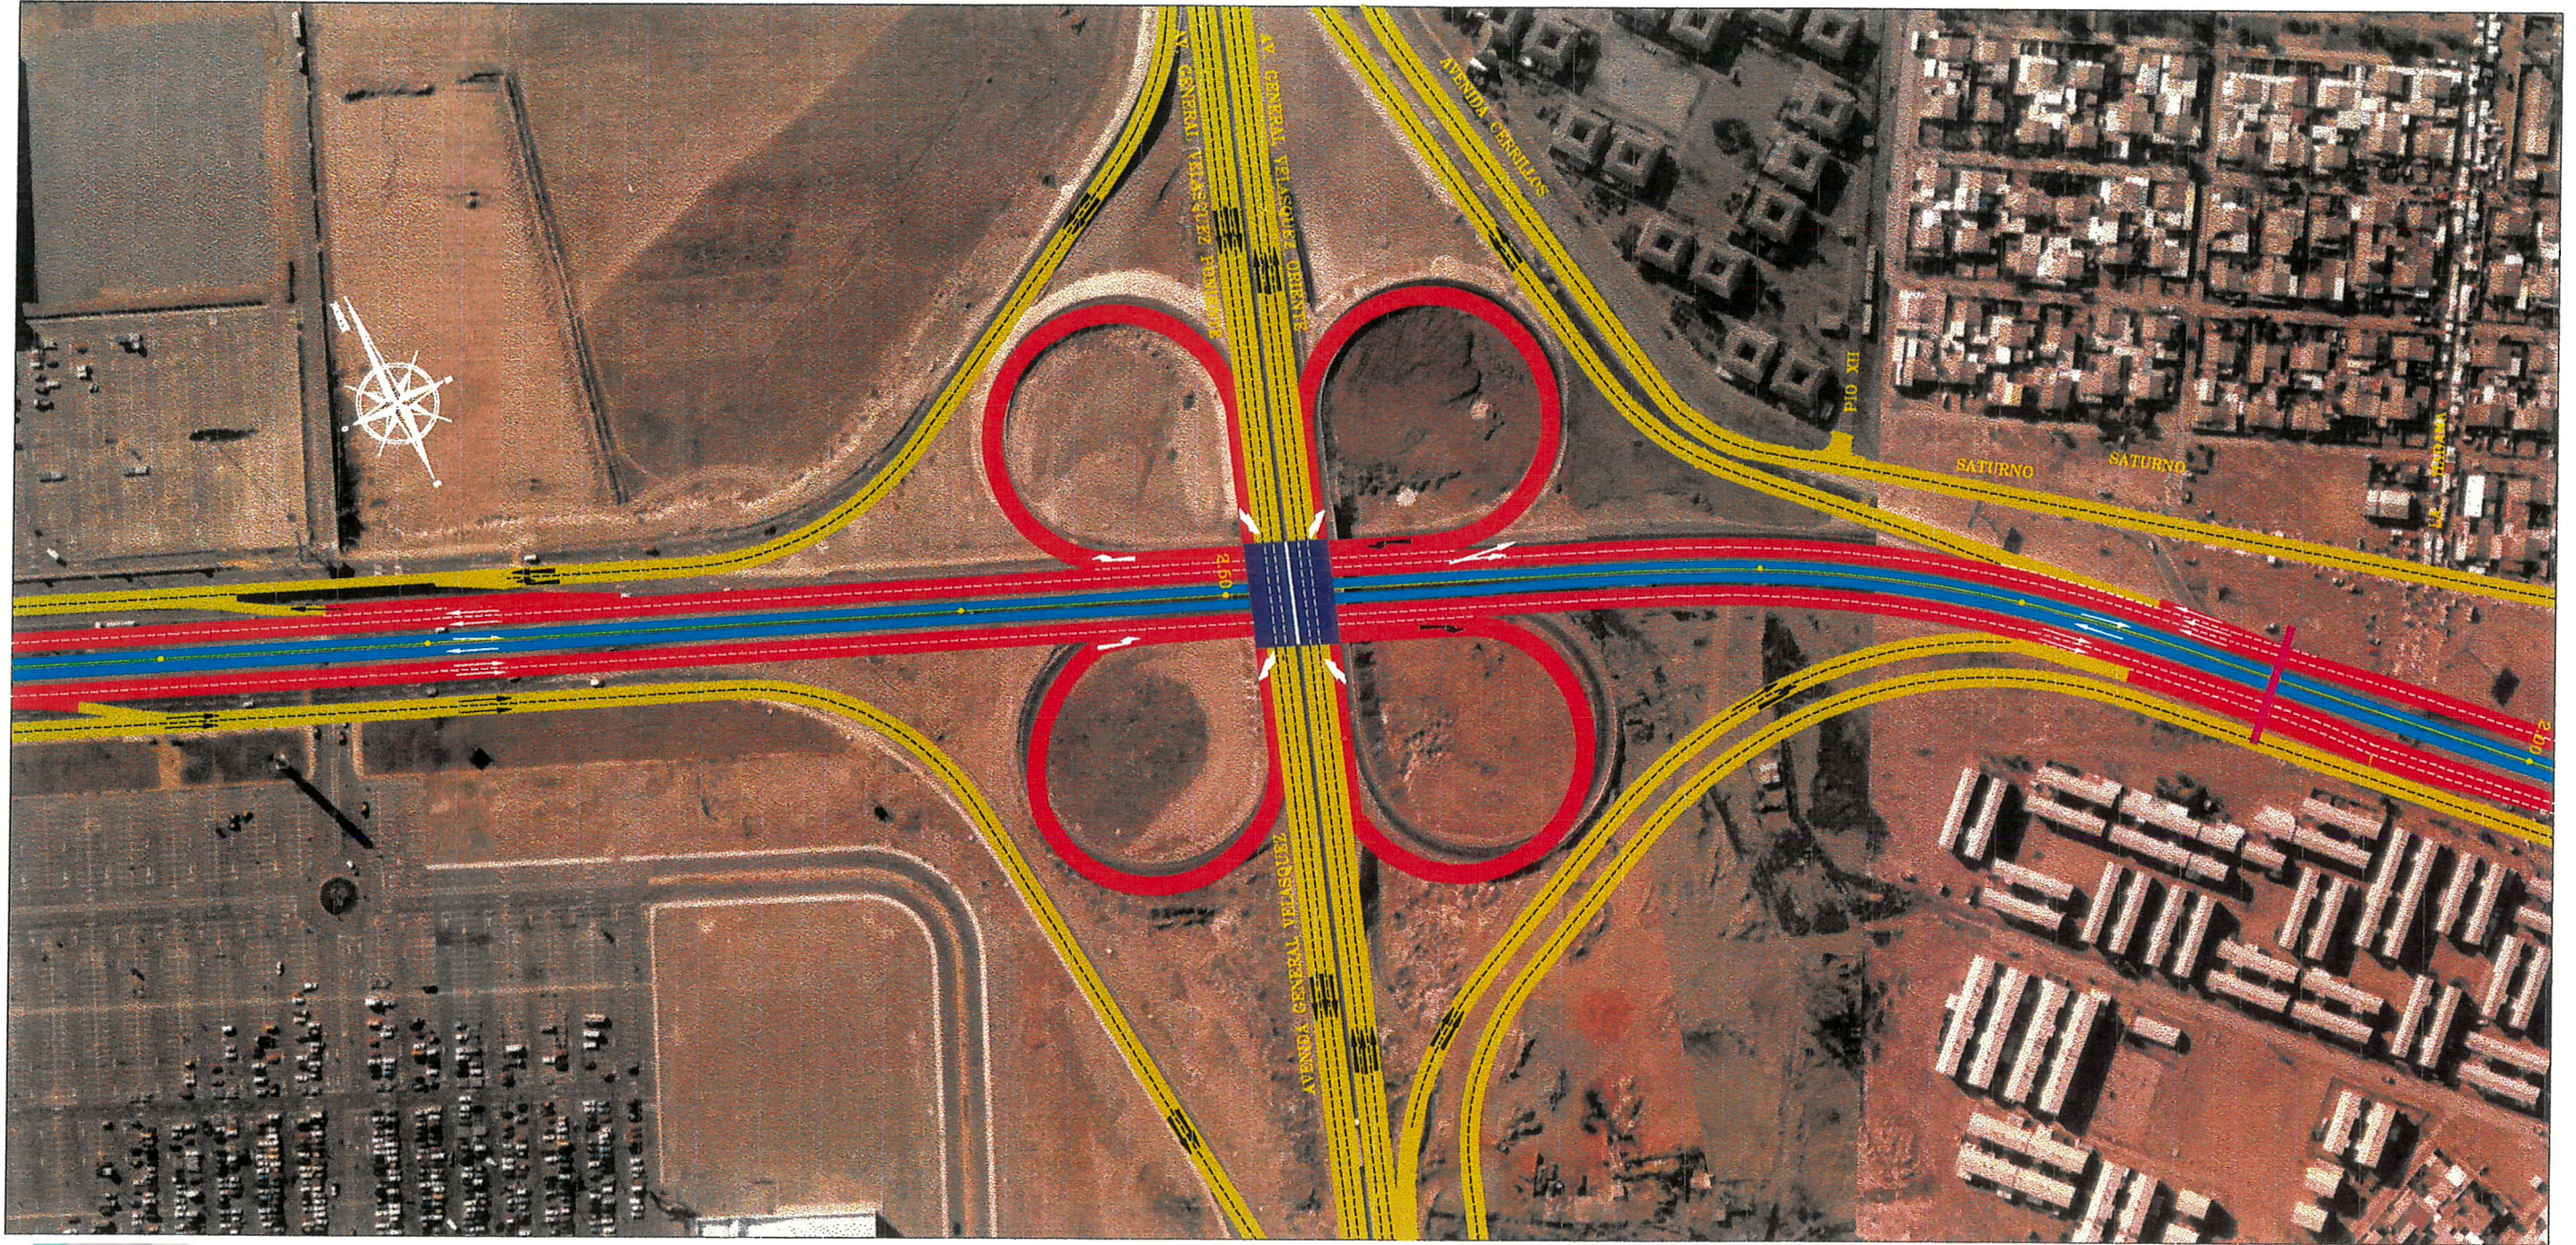

LAM. N°7
ESCALA MEDIA APROX. 1:2.500

	Avenida Américo Vespucio
	Calles de Servicio y Vías Secundarias
	Pista Transporte Público a Nivel
	Pista Transporte Público Elevada
	Valla Peatonal
	Atravesos Inferiores
	Paradero de Buses
	Pasarelas Peatonales
	Estructuras
	Terrazas


REPRESENTACION GRAFICA
ANTEPROYECTO AVANZADO
CIRCUNVALACION AMERICO VESPUCCIO



LAM. N°8
ESCALA MEDIA APROX. 1:2.500

	Avenida Américo Vespucio
	Calles de Servicio y Vías Secundarias
	Pista Transporte Público a Nivel
	Pista Transporte Público Elevada
	Valla Peatonal
	Atravesos Inferiores
	Paradero de Buses
	Pasarelas Peatonales
	Estructuras
	Terrazas


**REPRESENTACION GRAFICA
 ANTEPROYECTO AVANZADO
 CIRCUNVALACION AMERICO VESPUCIO**

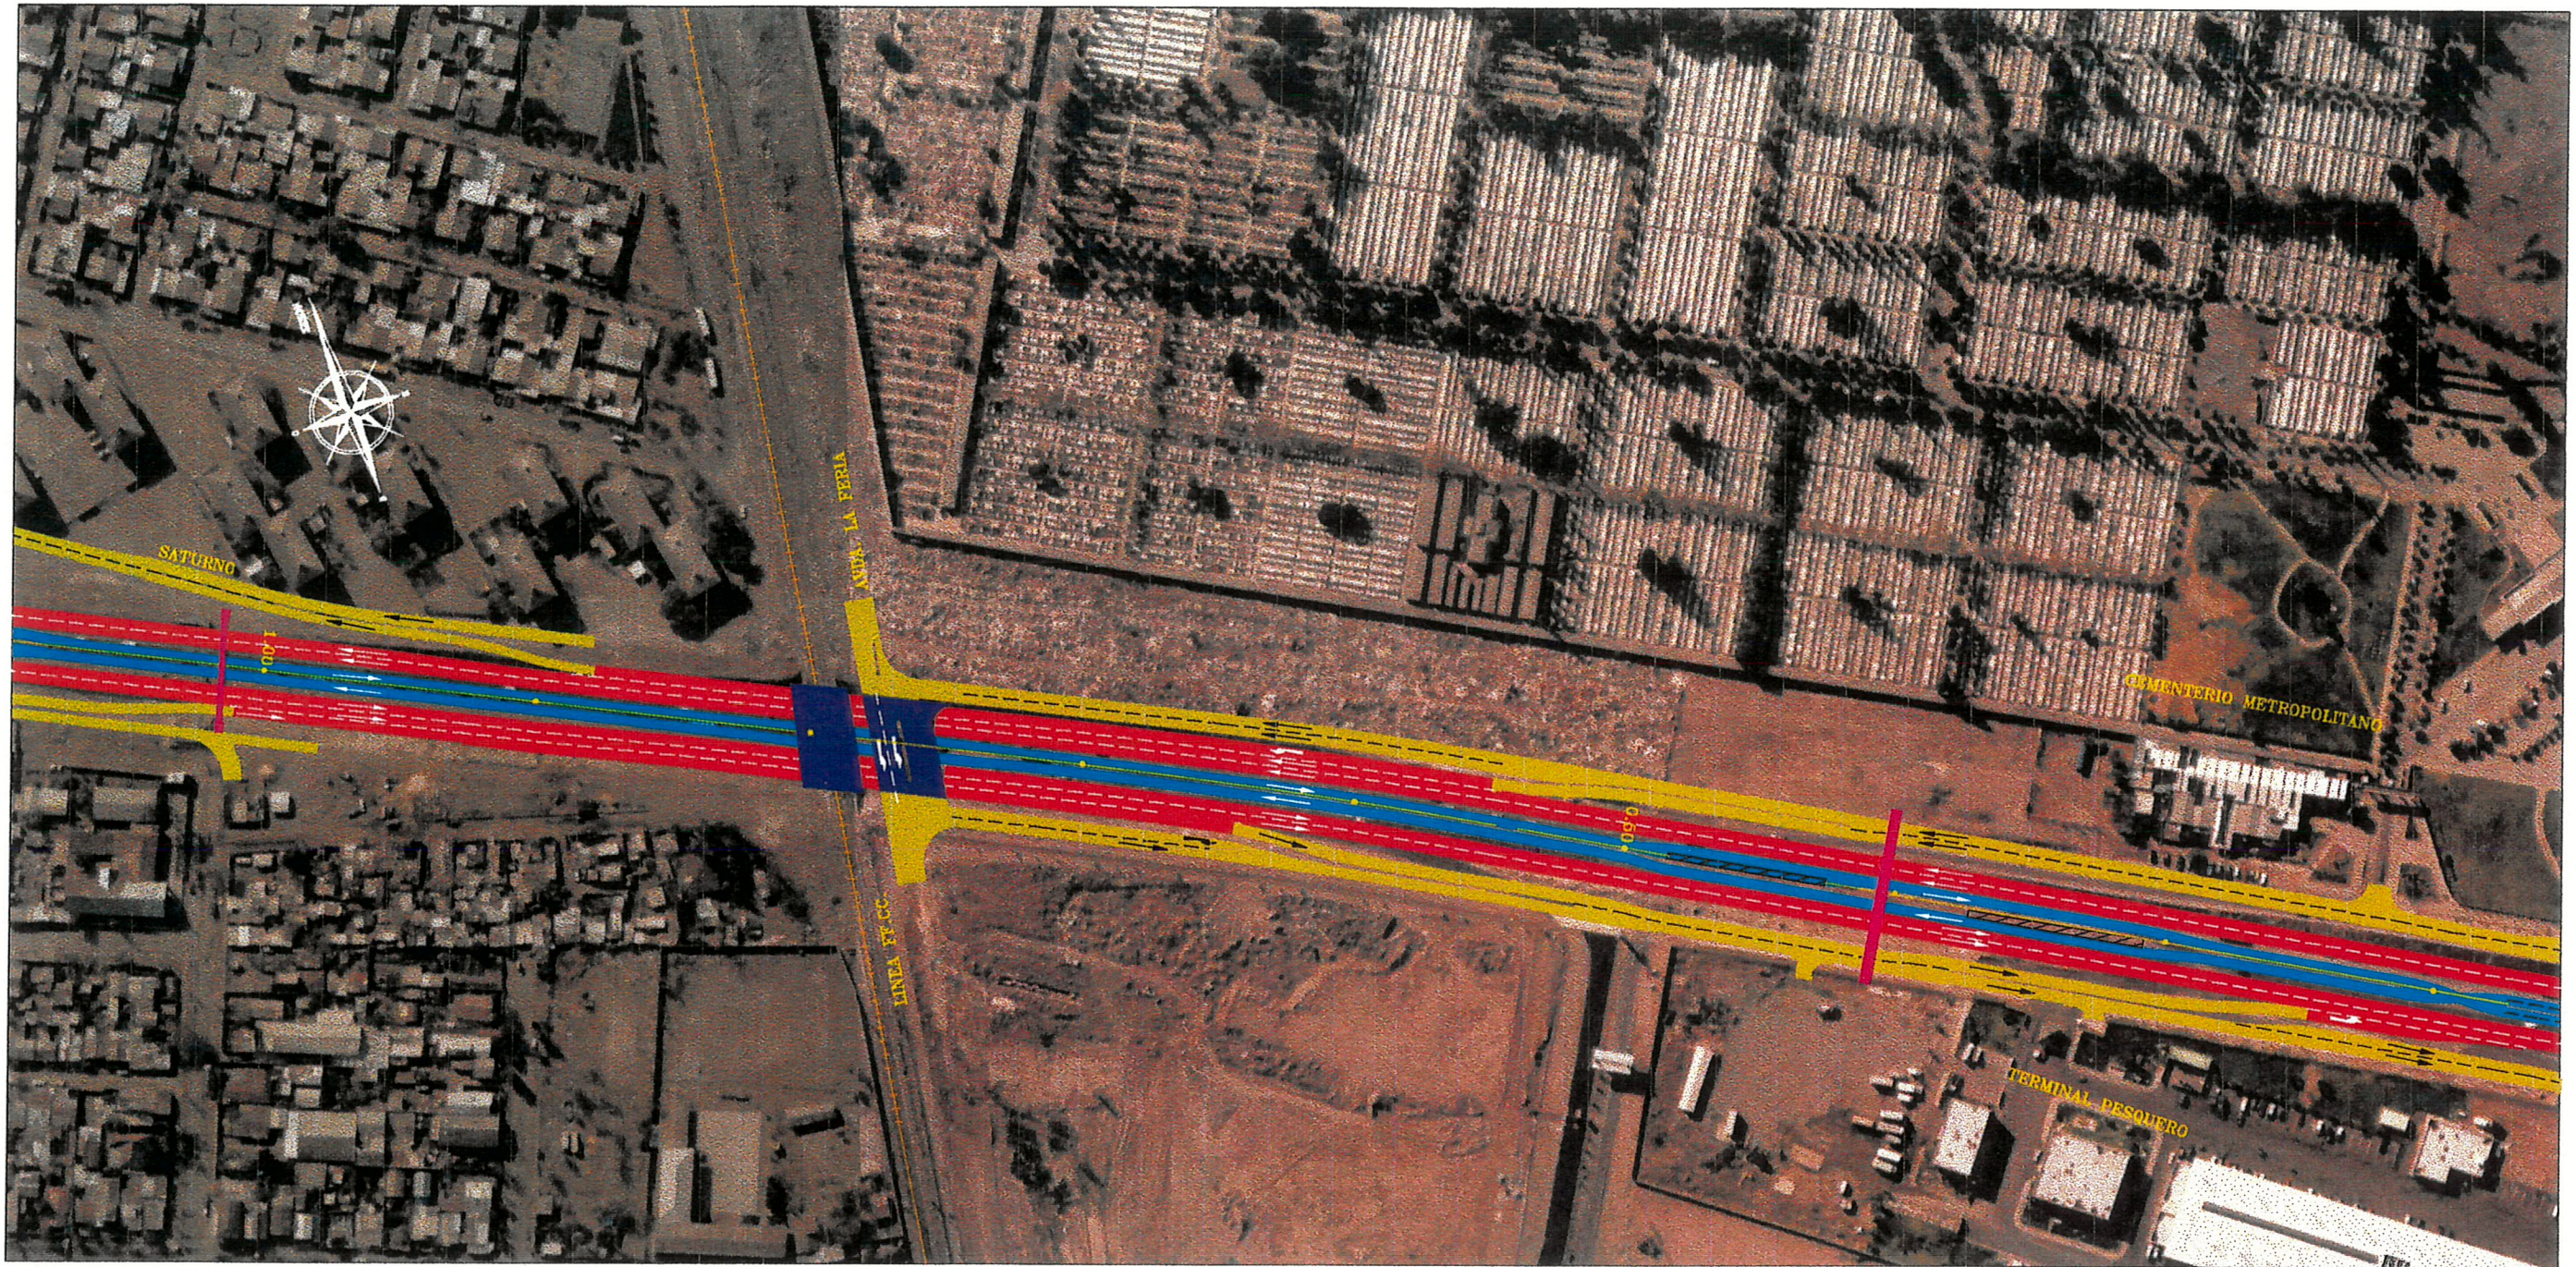

*LAM. N°9
 ESCALA MEDIA APROX. 1:2.500*

	Avenida Américo Vespucio
	Calles de Servicio y Vías Secundarias
	Pista Transporte Público a Nivel
	Pista Transporte Público Elevada
	Valla Peatonal
	Atravesos Inferiores
	Paradero de Buses
	Pasarelas Peatonales
	Estructuras
	Terrazas

**REPRESENTACION GRAFICA
 ANTEPROYECTO AVANZADO
 CIRCUNVALACION AMERICO VESPUCIO**

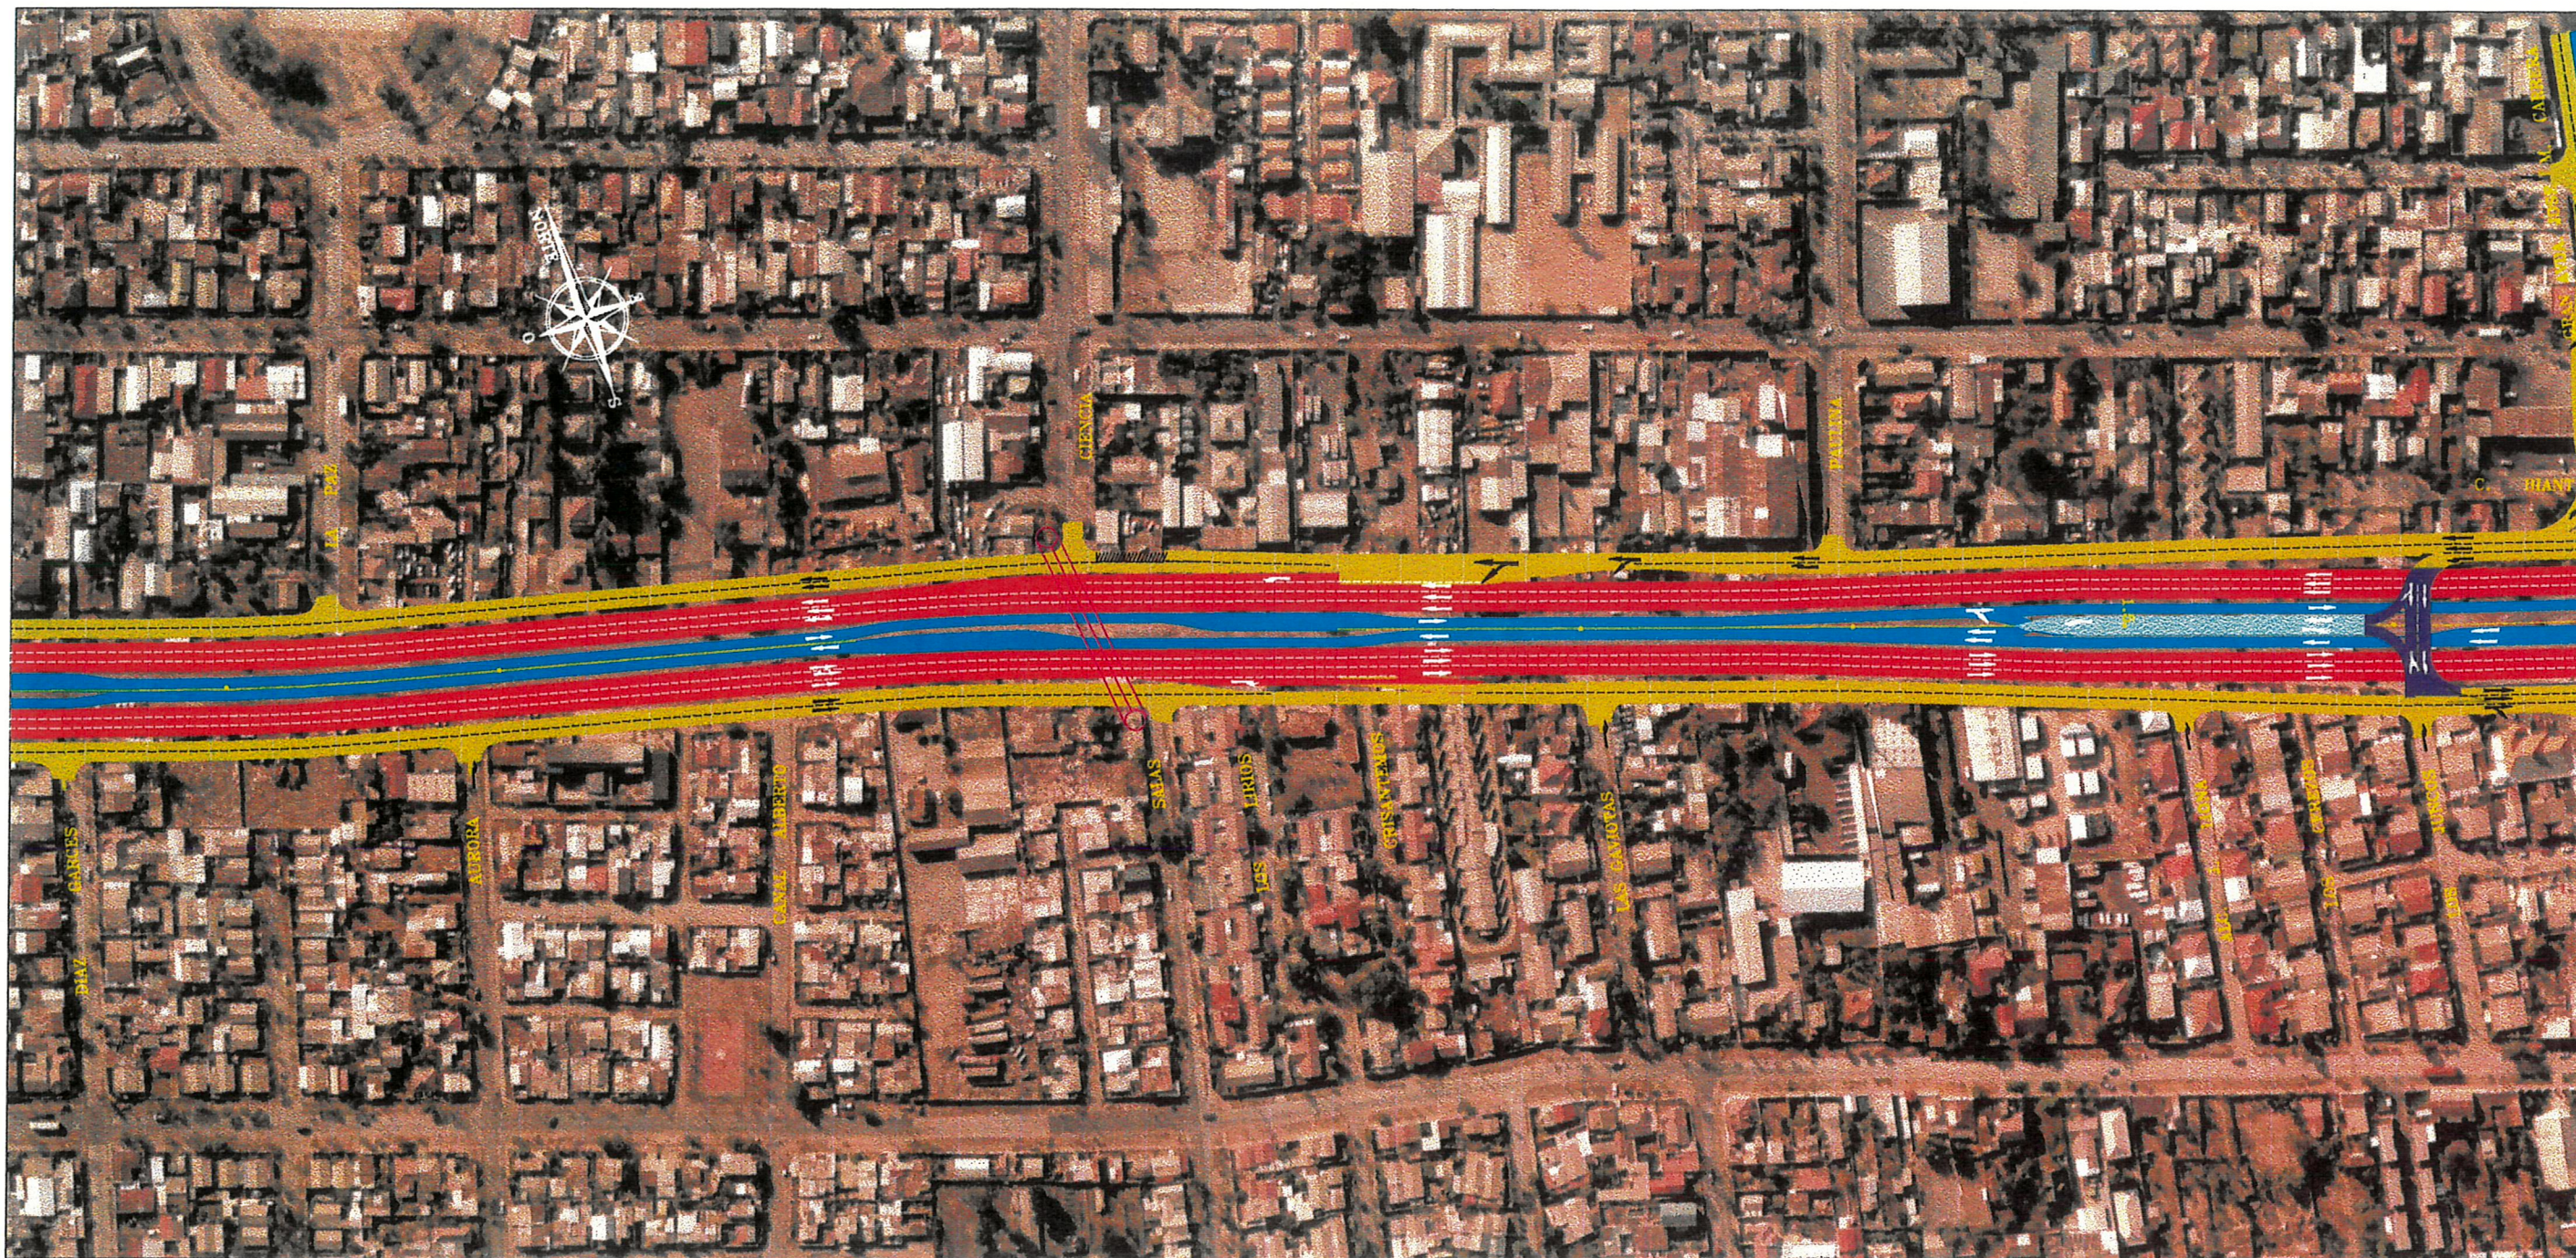

LAM. N°11
ESCALA MEDIA APROX. 1:2.500

	Avenida Américo Vespucio
	Calles de Servicio y Vías Secundarias
	Pista Transporte Público a Nivel
	Pista Transporte Público Elevada
	Valla Peatonal
	Atravesos Inferiores
	Paradero de Buses
	Pasarelas Peatonales
	Estructuras
	Terrazas

REPRESENTACION GRAFICA
ANTEPROYECTO AVANZADO
CIRCUNVALACION AMERICO VESPUCIO




LAM. N°12
ESCALA MEDIA APROX. 1:2.500

	Avenida Américo Vespucio
	Calles de Servicio y Vías Secundarias
	Pista Transporte Público a Nivel
	Pista Transporte Público Elevada
	Valla Peatonal
	Atravesos Inferiores
	Paradero de Buses
	Pasarelas Peatonales
	Estructuras
	Terrazas

REPRESENTACION GRAFICA


ANTEPROYECTO AVANZADO

CIRCUNVALACION AMERICO VESPUCCIO

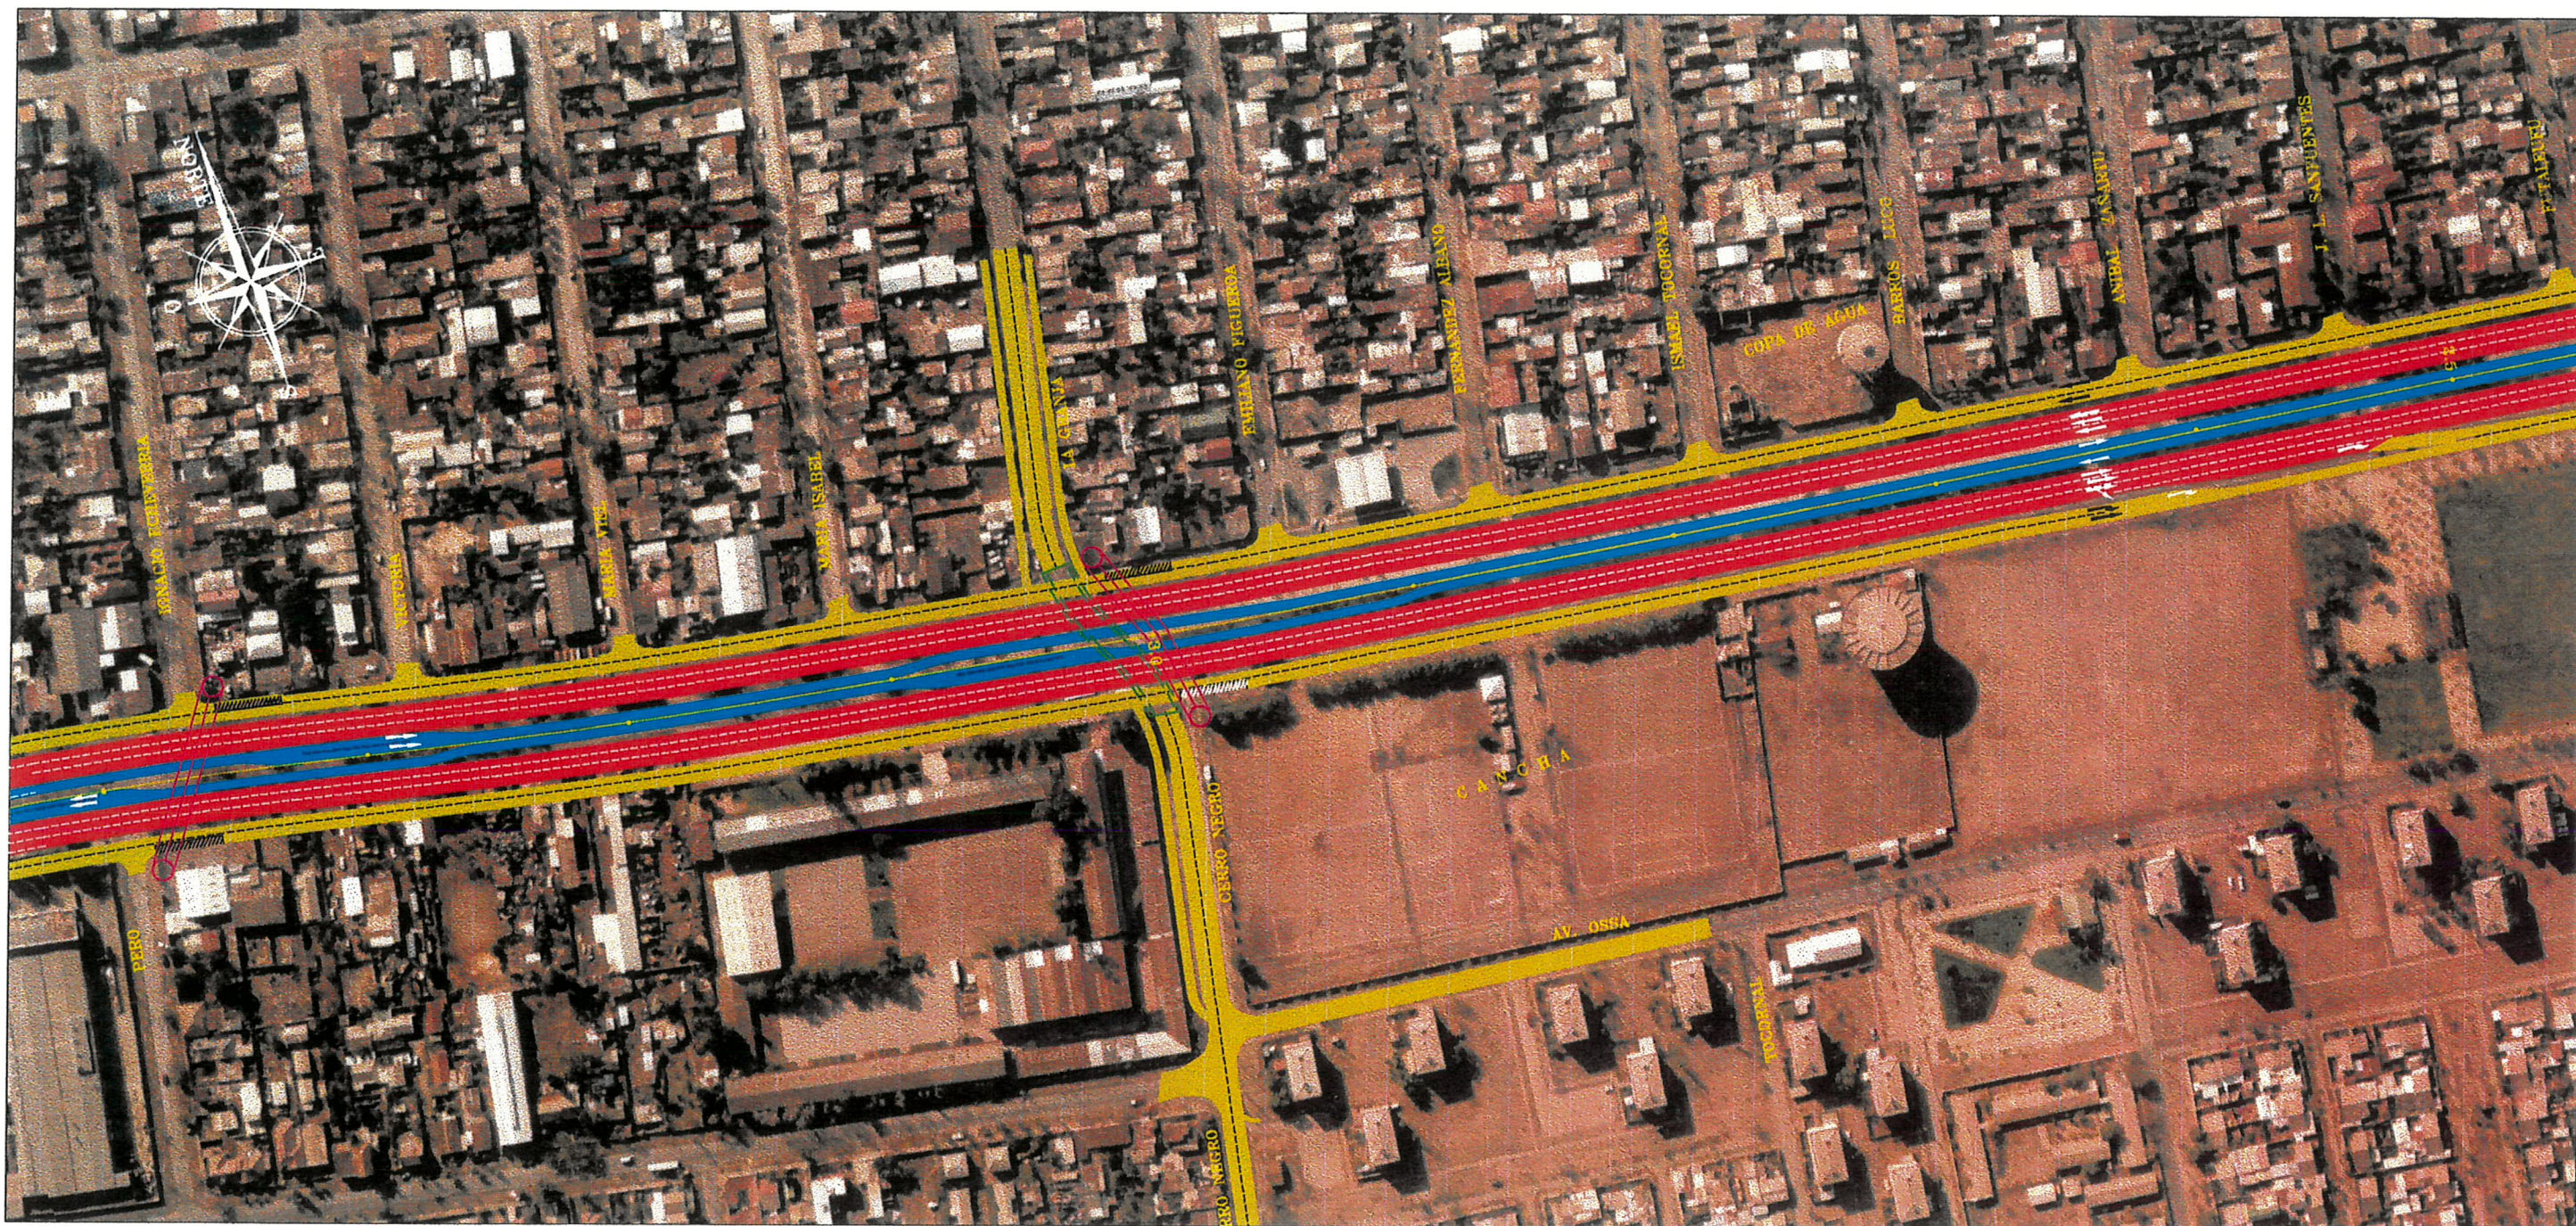


LAM. N°13



 




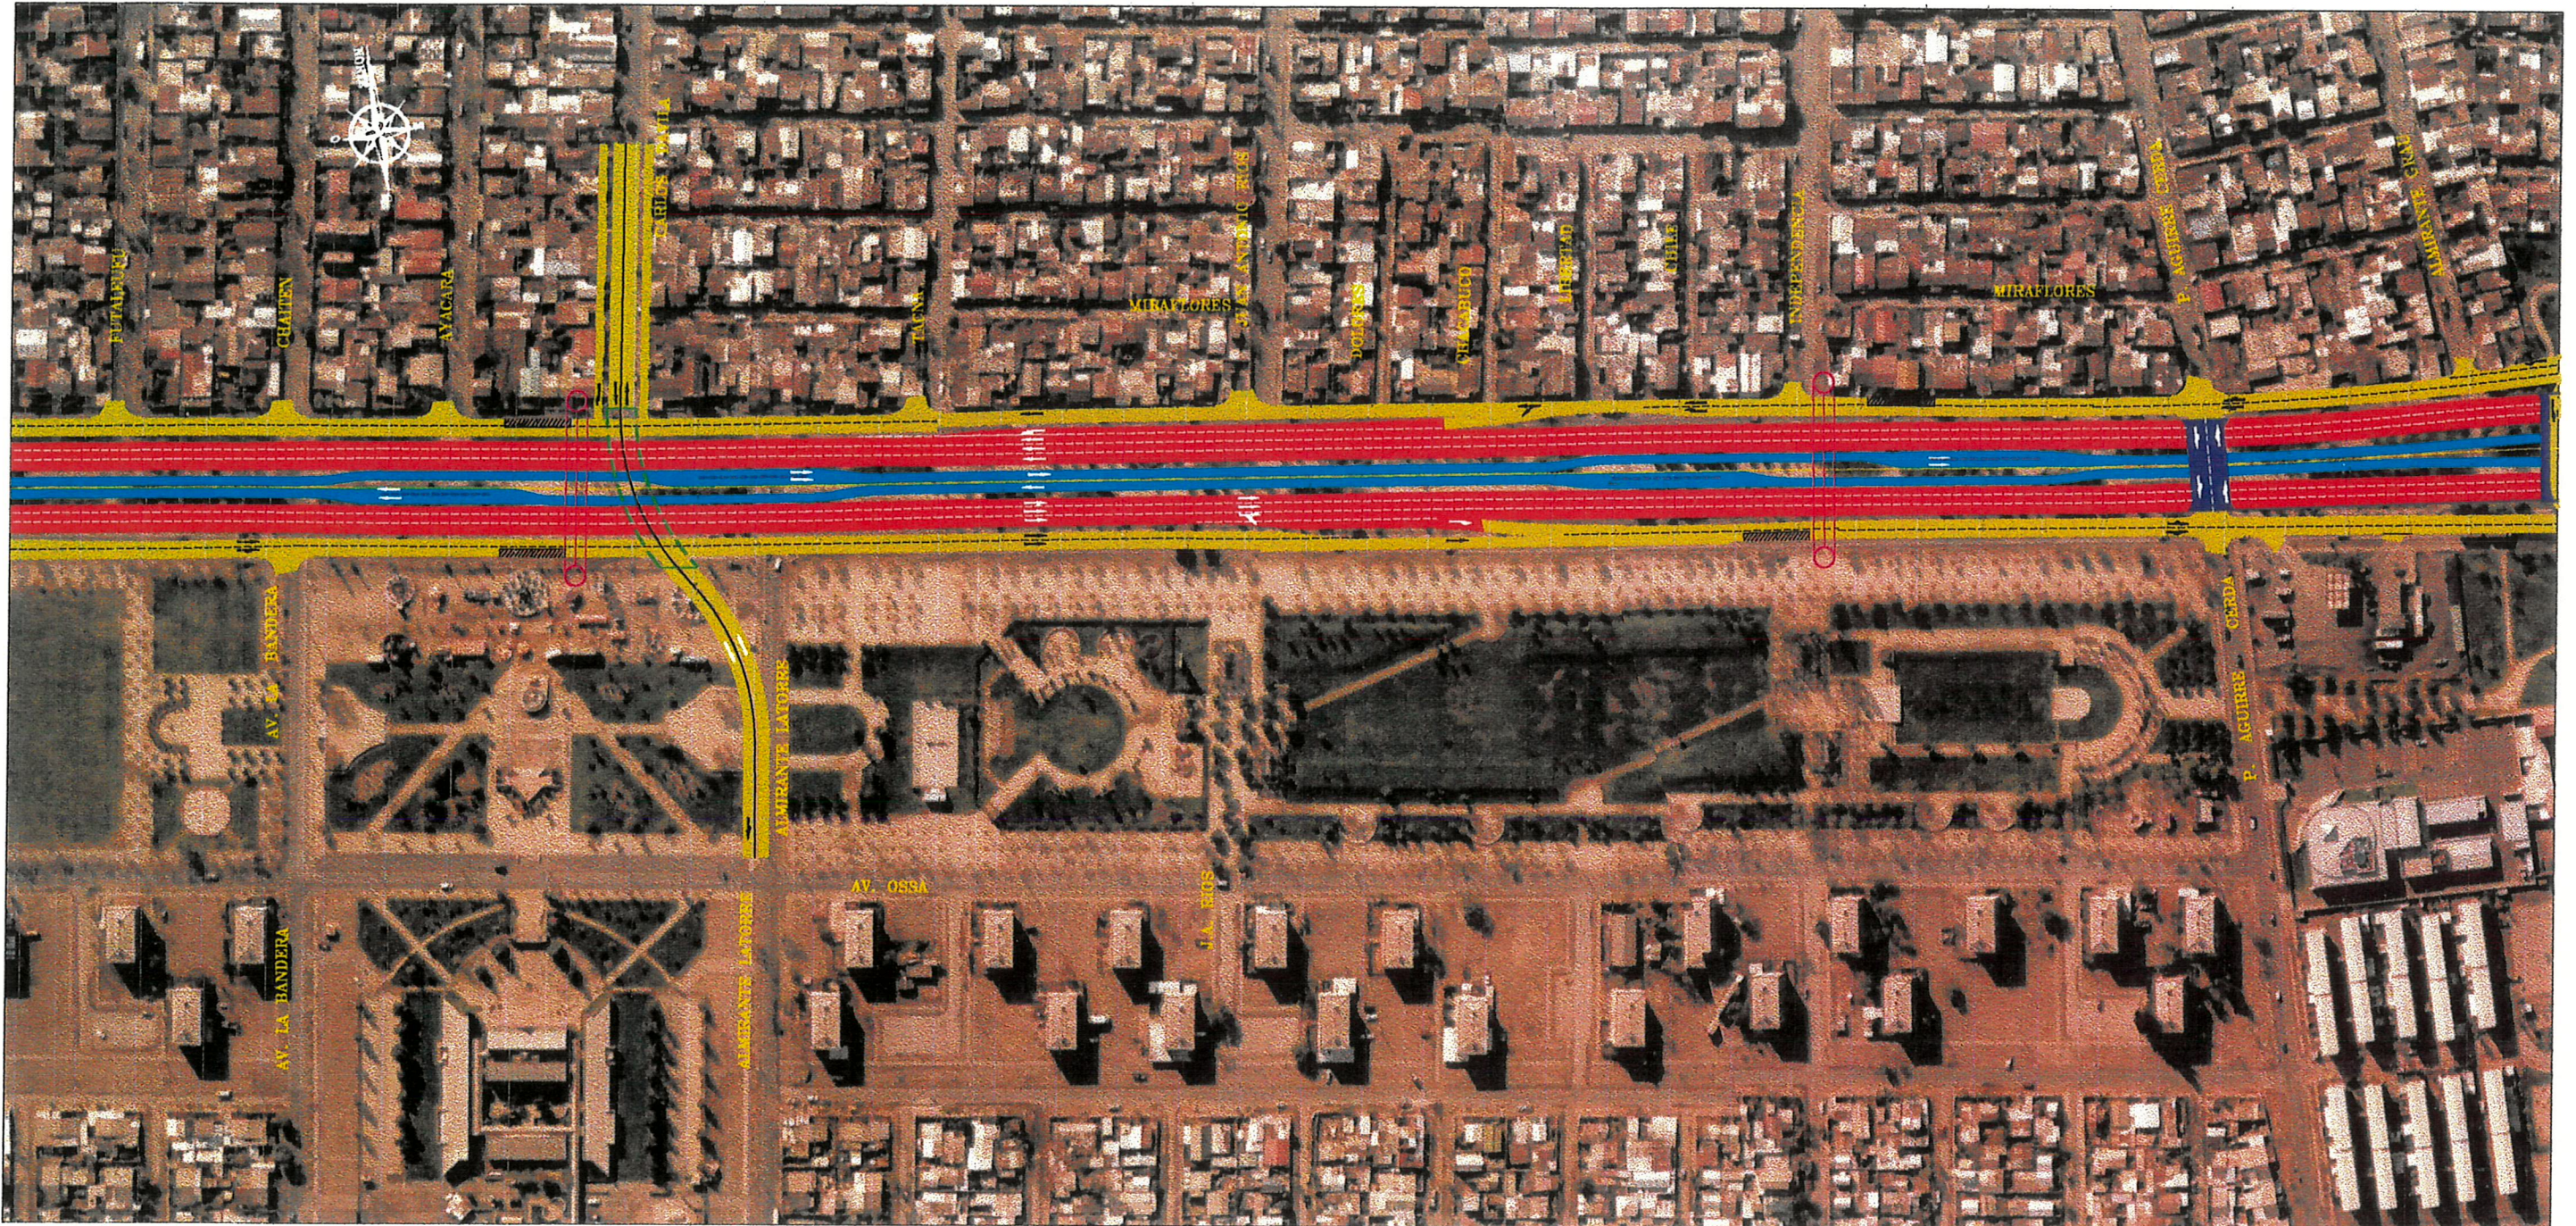

ESCALA MEDIA APROX. 1:2.500

	Avenida Américo Vespucio
	Calles de Servicio y Vías Secundarias
	Pista Transporte Público a Nivel
	Pista Transporte Público Elevada
	Valla Peatonal
	Atravesos Inferiores
	Paradero de Buses
	Pasarelas Peatonales
	Estructuras
	Terrazas


REPRESENTACION GRAFICA
ANTEPROYECTO AVANZADO
CIRCUNVALACION AMERICO VESPUCIO

 







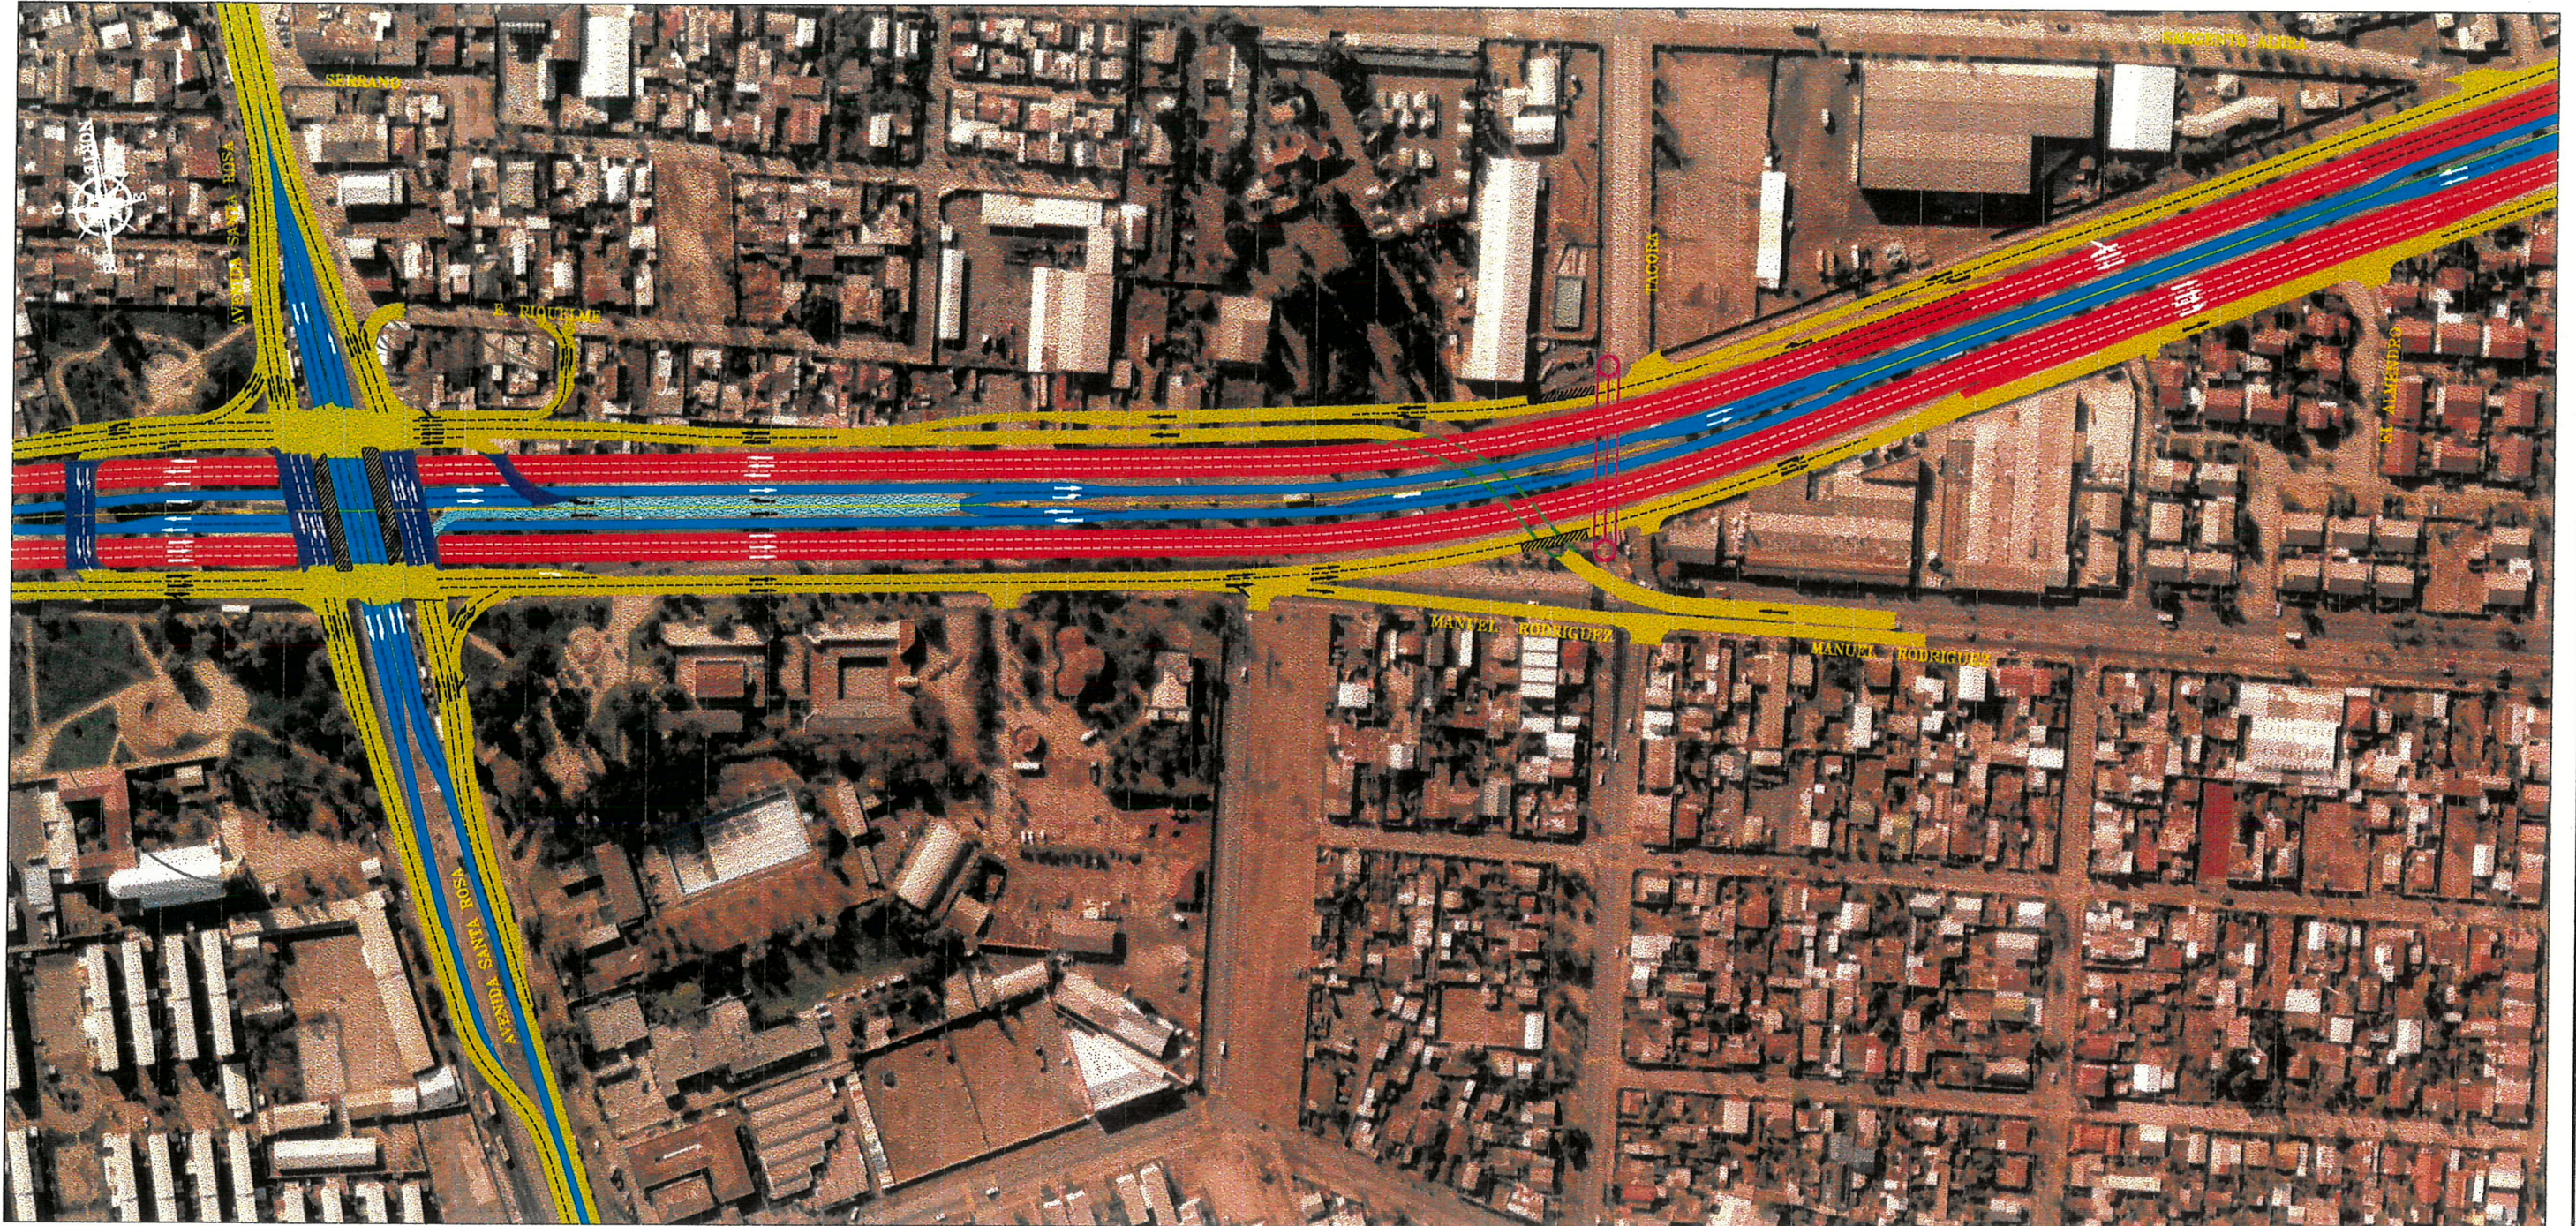



LAM. N°14
ESCALA MEDIA APROX. 1:2.500

	Avenida Américo Vespucio
	Calles de Servicio y Vías Secundarias
	Pista Transporte Público a Nivel
	Pista Transporte Público Elevada
	Valla Peatonal
	Atravesos Inferiores
	Paradero de Buses
	Pasarelas Peatonales
	Estructuras
	Terrazas


**REPRESENTACION GRAFICA
 ANTEPROYECTO AVANZADO
 CIRCUNVALACION AMERICO VESPUCCIO**






LAM. N°15
ESCALA MEDIA APROX. 1:2.500

	Avenida Américo Vespucio
	Calles de Servicio y Vías Secundarias
	Pista Transporte Público a Nivel
	Pista Transporte Público Elevada
	Valla Peatonal
	Atravesos Inferiores
	Paradero de Buses
	Pasarelas Peatonales
	Estructuras
	Terrazas

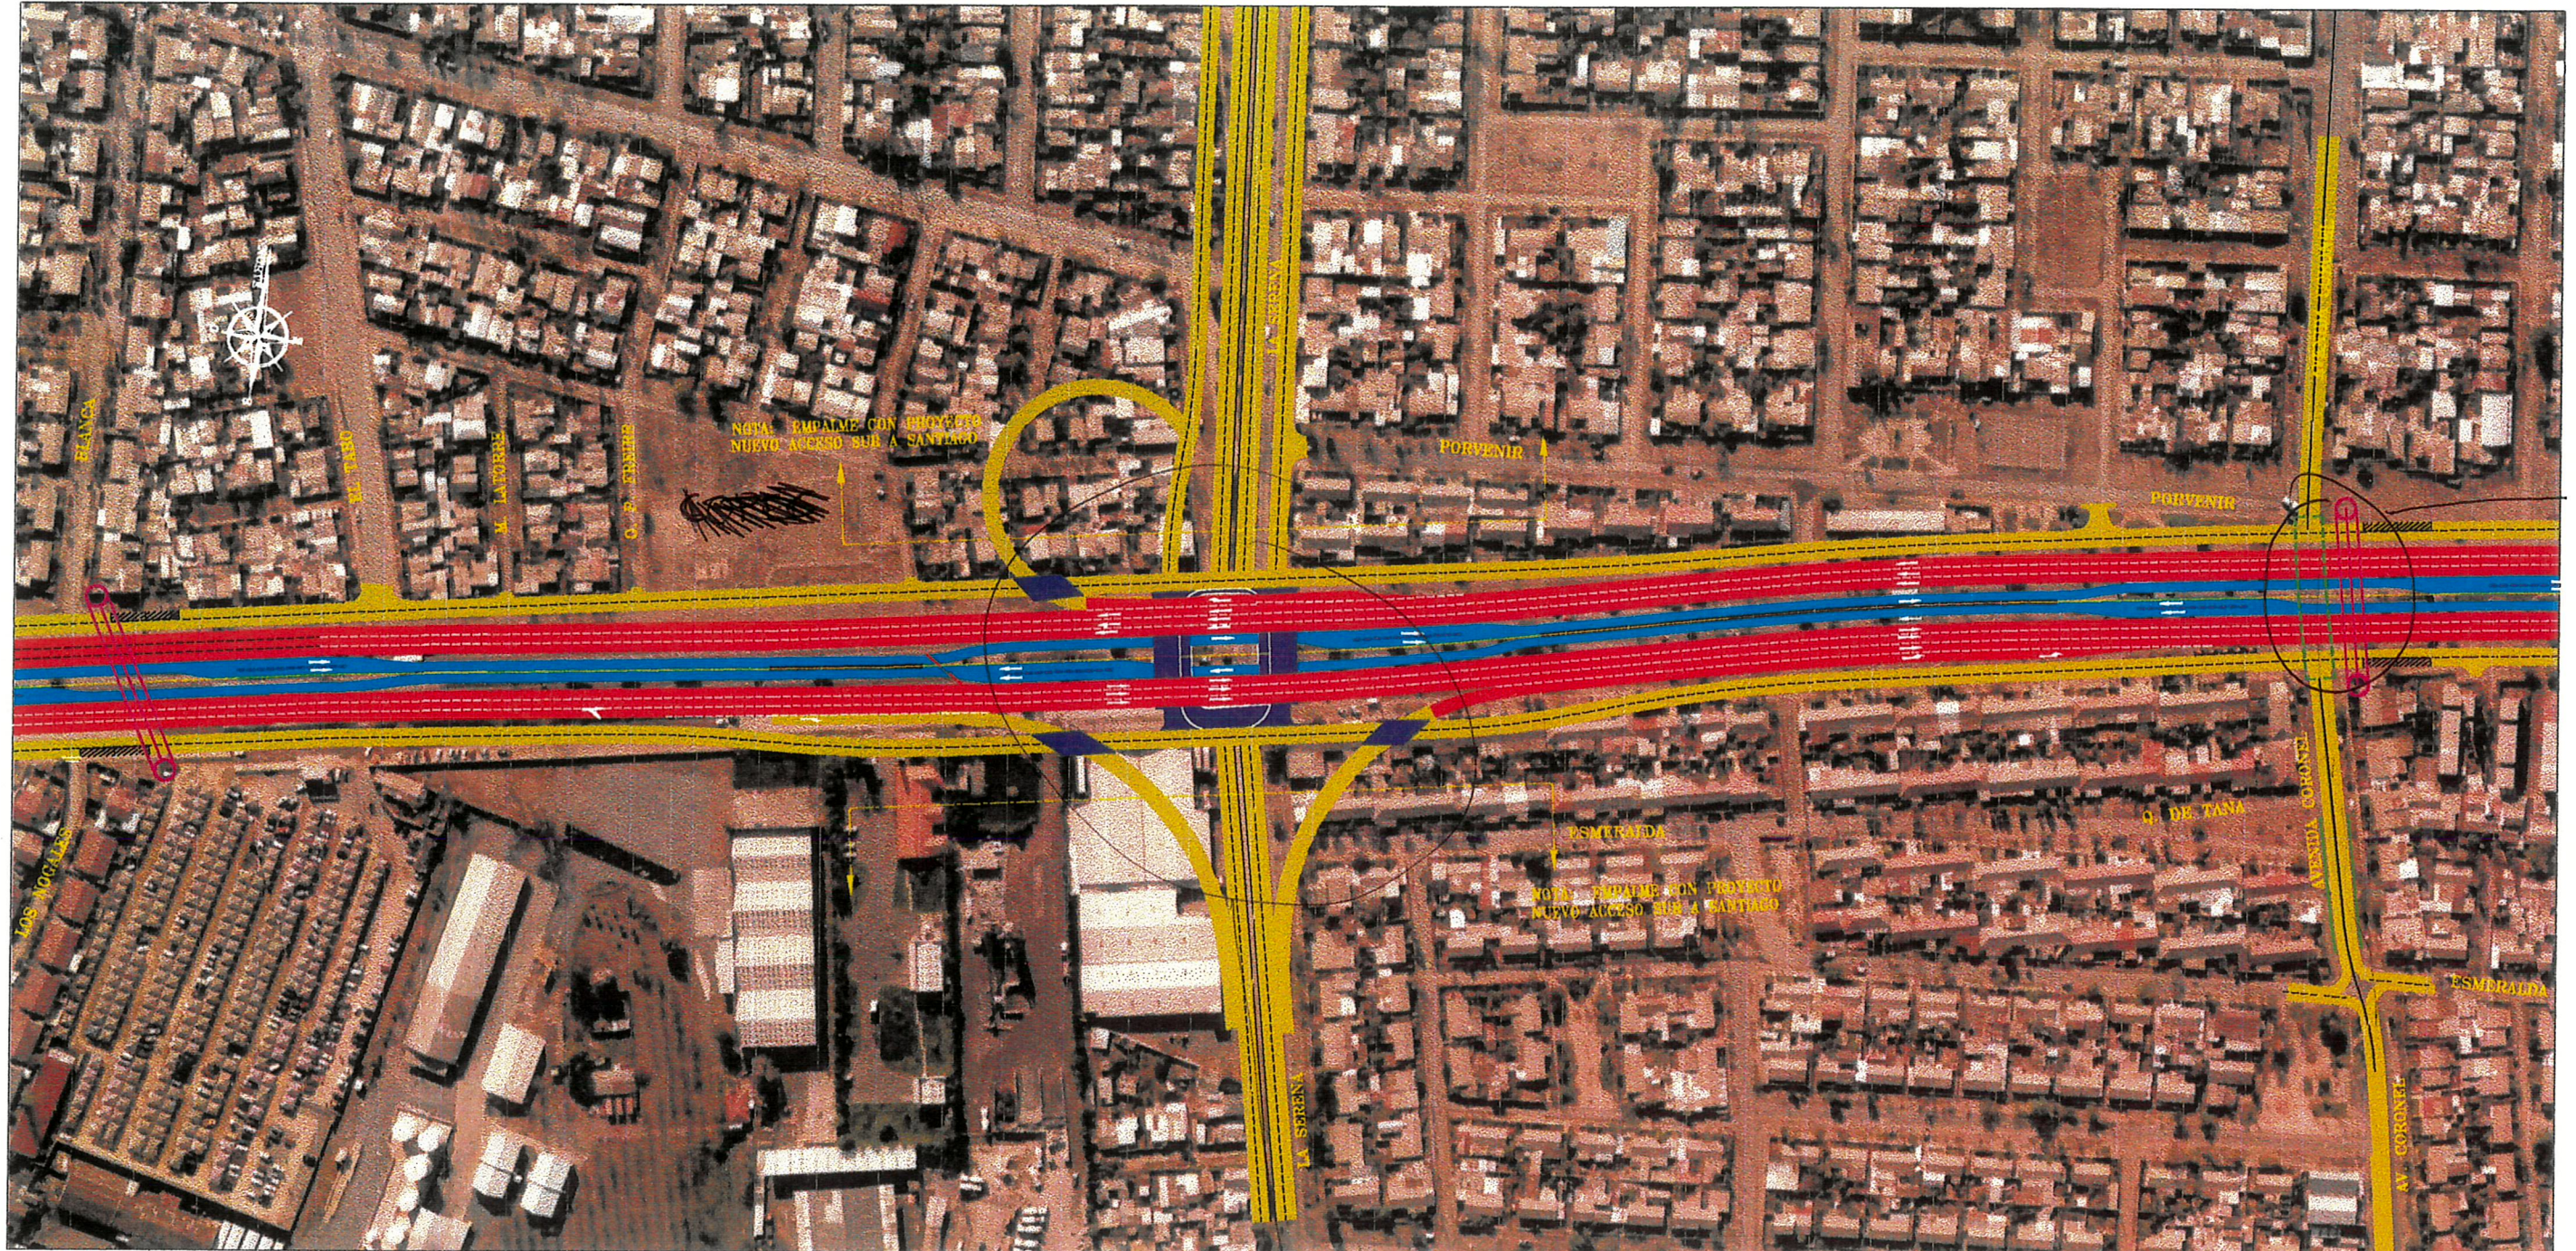REPRESENTACION GRAFICA
ANTEPROYECTO AVANZADO
CIRCUNVALACION AMERICO VESPUCIO



LAM. N°16
ESCALA MEDIA APROX. 1:2.500

 	Avenida Américo Vespucio
	Calles de Servicio y Vías Secundarias
	Pista Transporte Público a Nivel
	Pista Transporte Público Elevada
	Valla Peatonal
	Atravesos Inferiores
	Paradero de Buses
	Pasarelas Peatonales
	Estructuras
	Terrazas


REPRESENTACION GRAFICA
ANTEPROYECTO AVANZADO
CIRCUNVALACION AMERICO VESPUCCIO









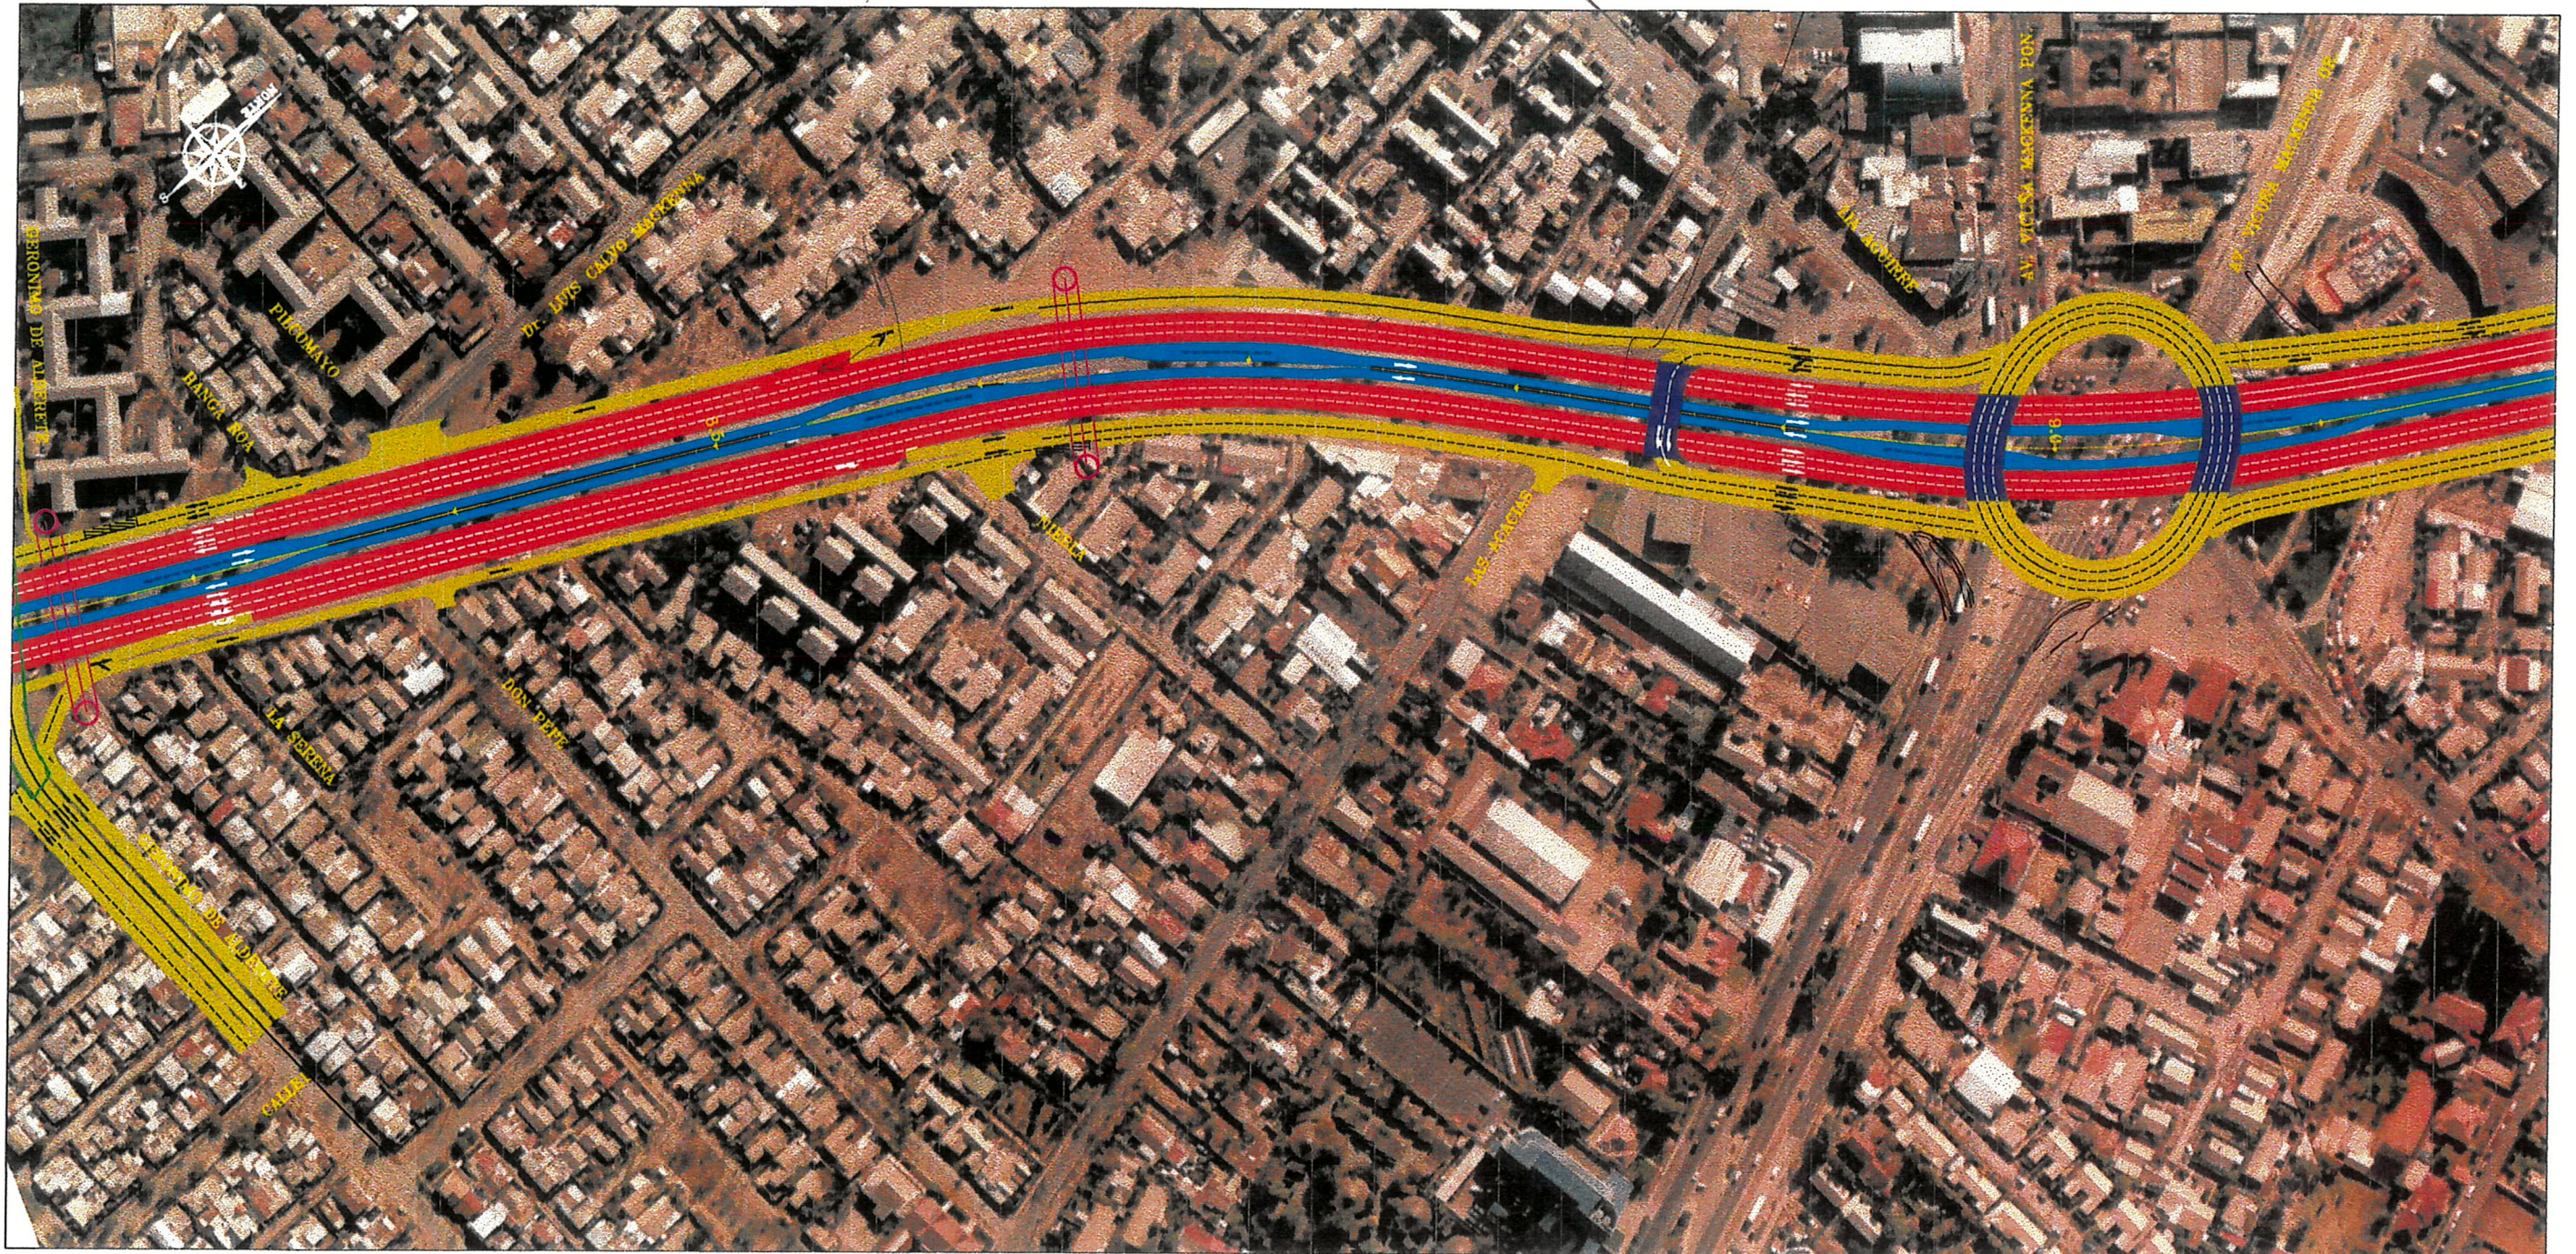



LAM. N°17
ESCALA MEDIA APROX. 1:2.500

	Avenida Américo Vespucio
	Calles de Servicio y Vías Secundarias
	Pista Transporte Público a Nivel
	Pista Transporte Público Elevada
	Valla Peatonal
	Atravesos Inferiores
	Paradero de Buses
	Pasarelas Peatonales
	Estructuras
	Terrazas


REPRESENTACION GRAFICA
ANTEPROYECTO AVANZADO
CIRCUNVALACION AMERICO VESPUCIO



LAM. N°19
ESCALA MEDIA APROX. 1:2.500

	Avenida Américo Vespucio
	Calles de Servicio y Vías Secundarias
	Pista Transporte Público a Nivel
	Pista Transporte Público Elevada
	Valla Peatonal
	Atravesos Inferiores
	Paradero de Buses
	Pasarelas Peatonales
	Estructuras
	Terrazas


REPRESENTACION GRAFICA
ANTEPROYECTO AVANZADO
CIRCUNVALACION AMERICO VESPUCIO

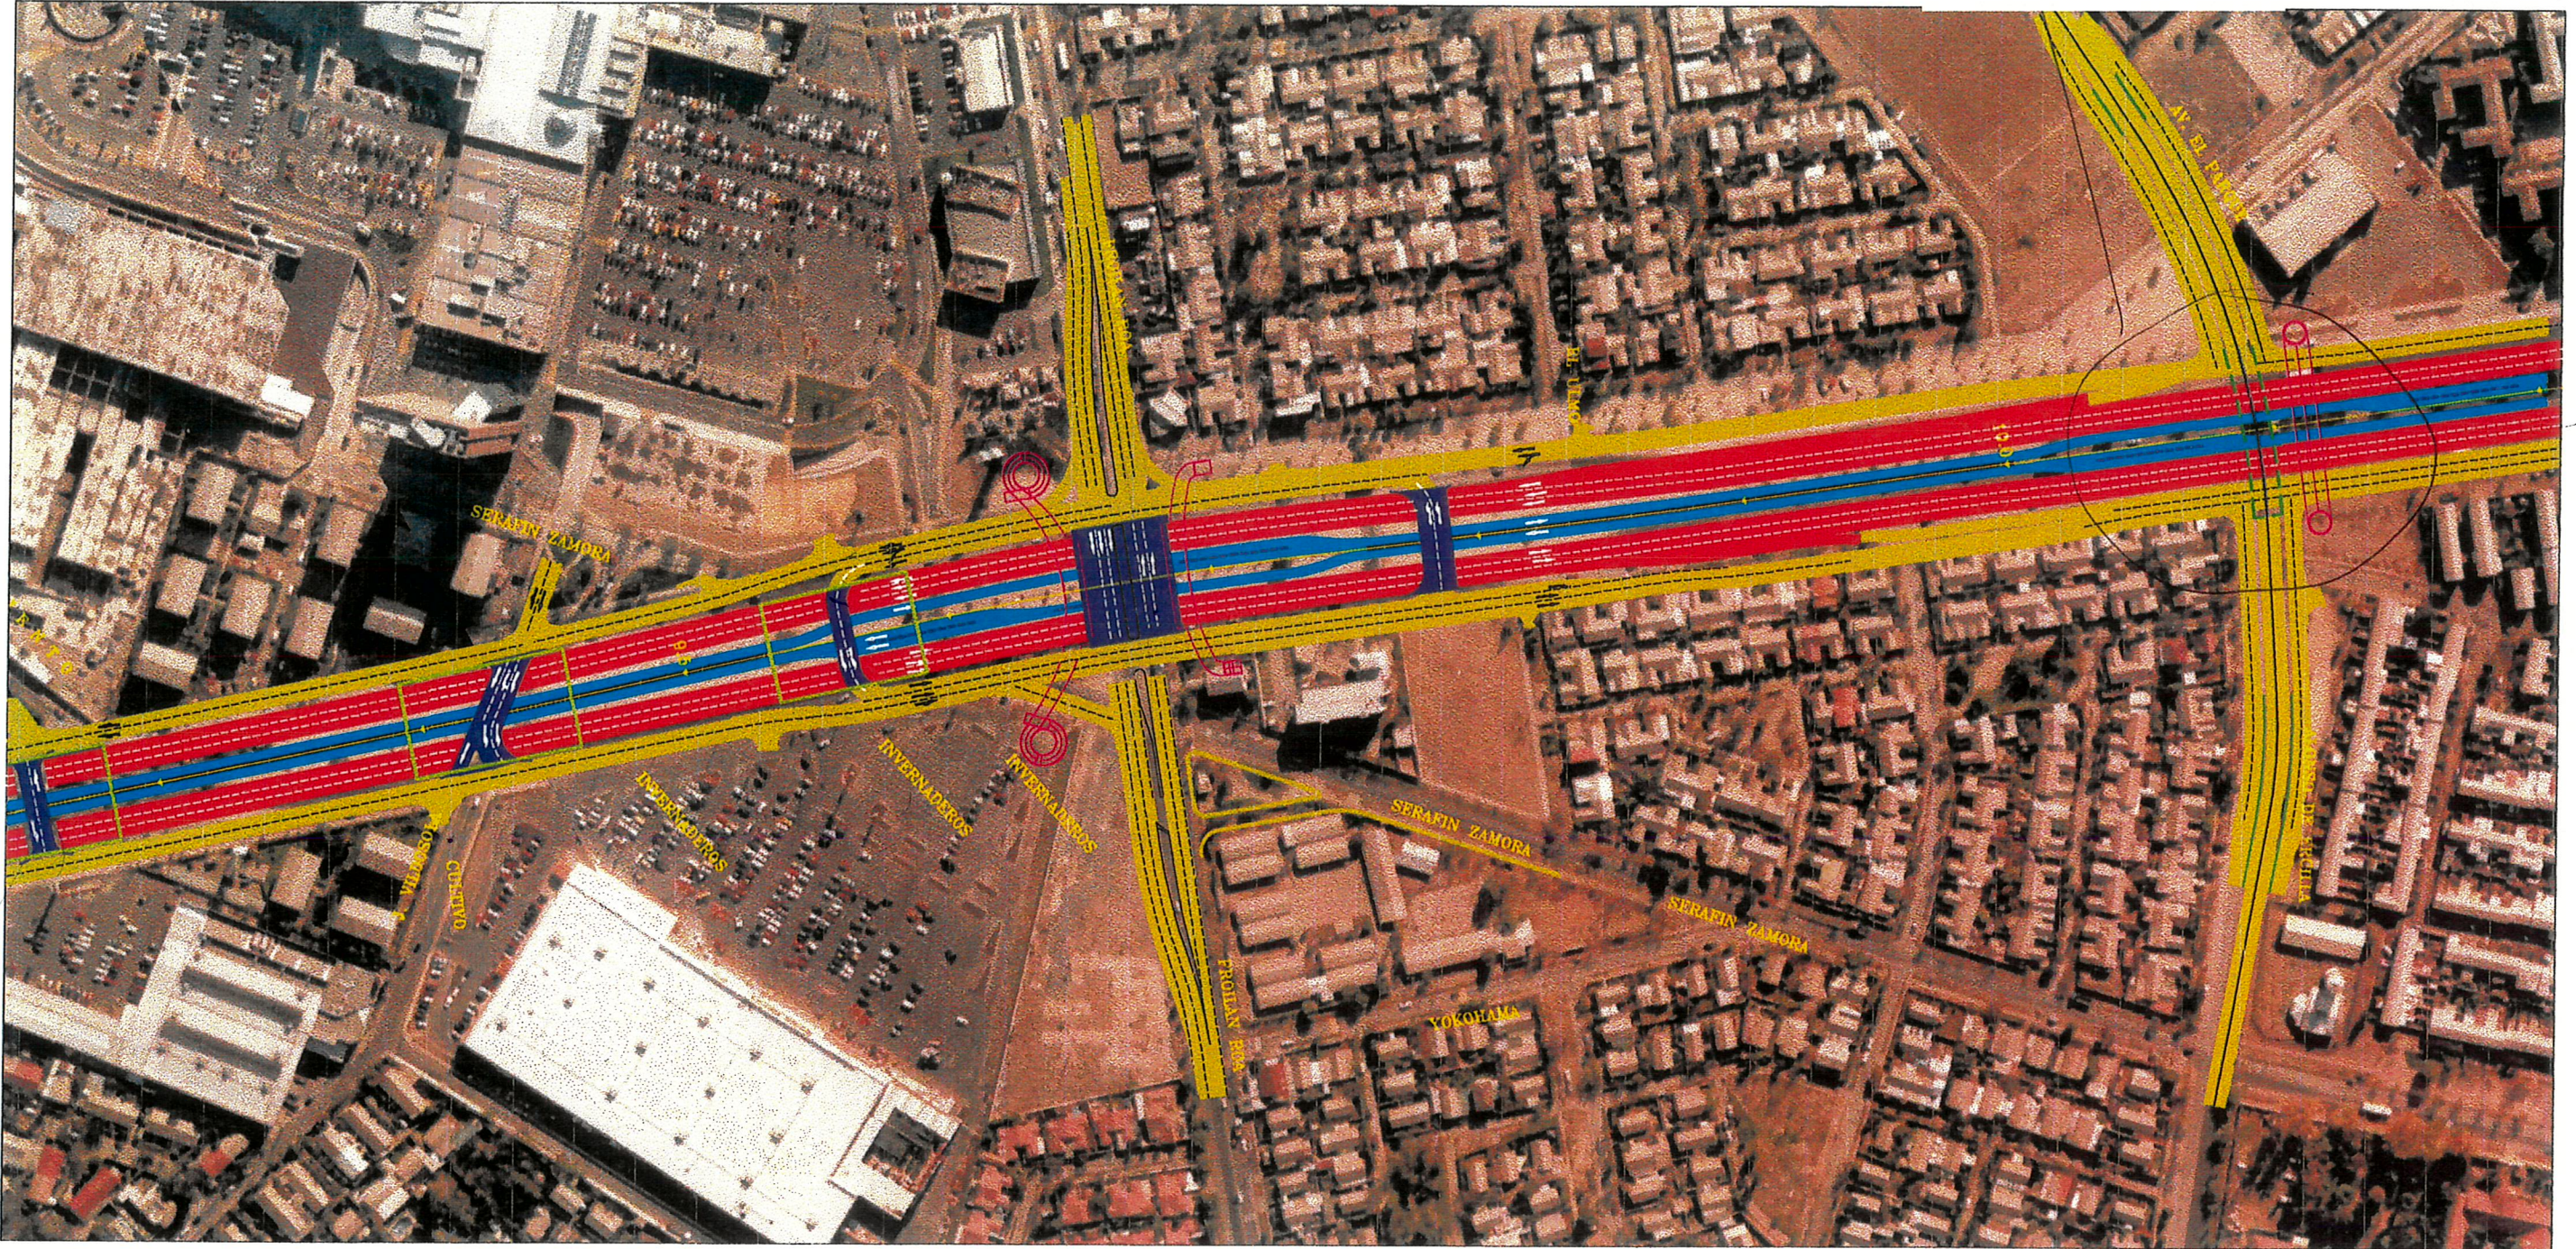






 


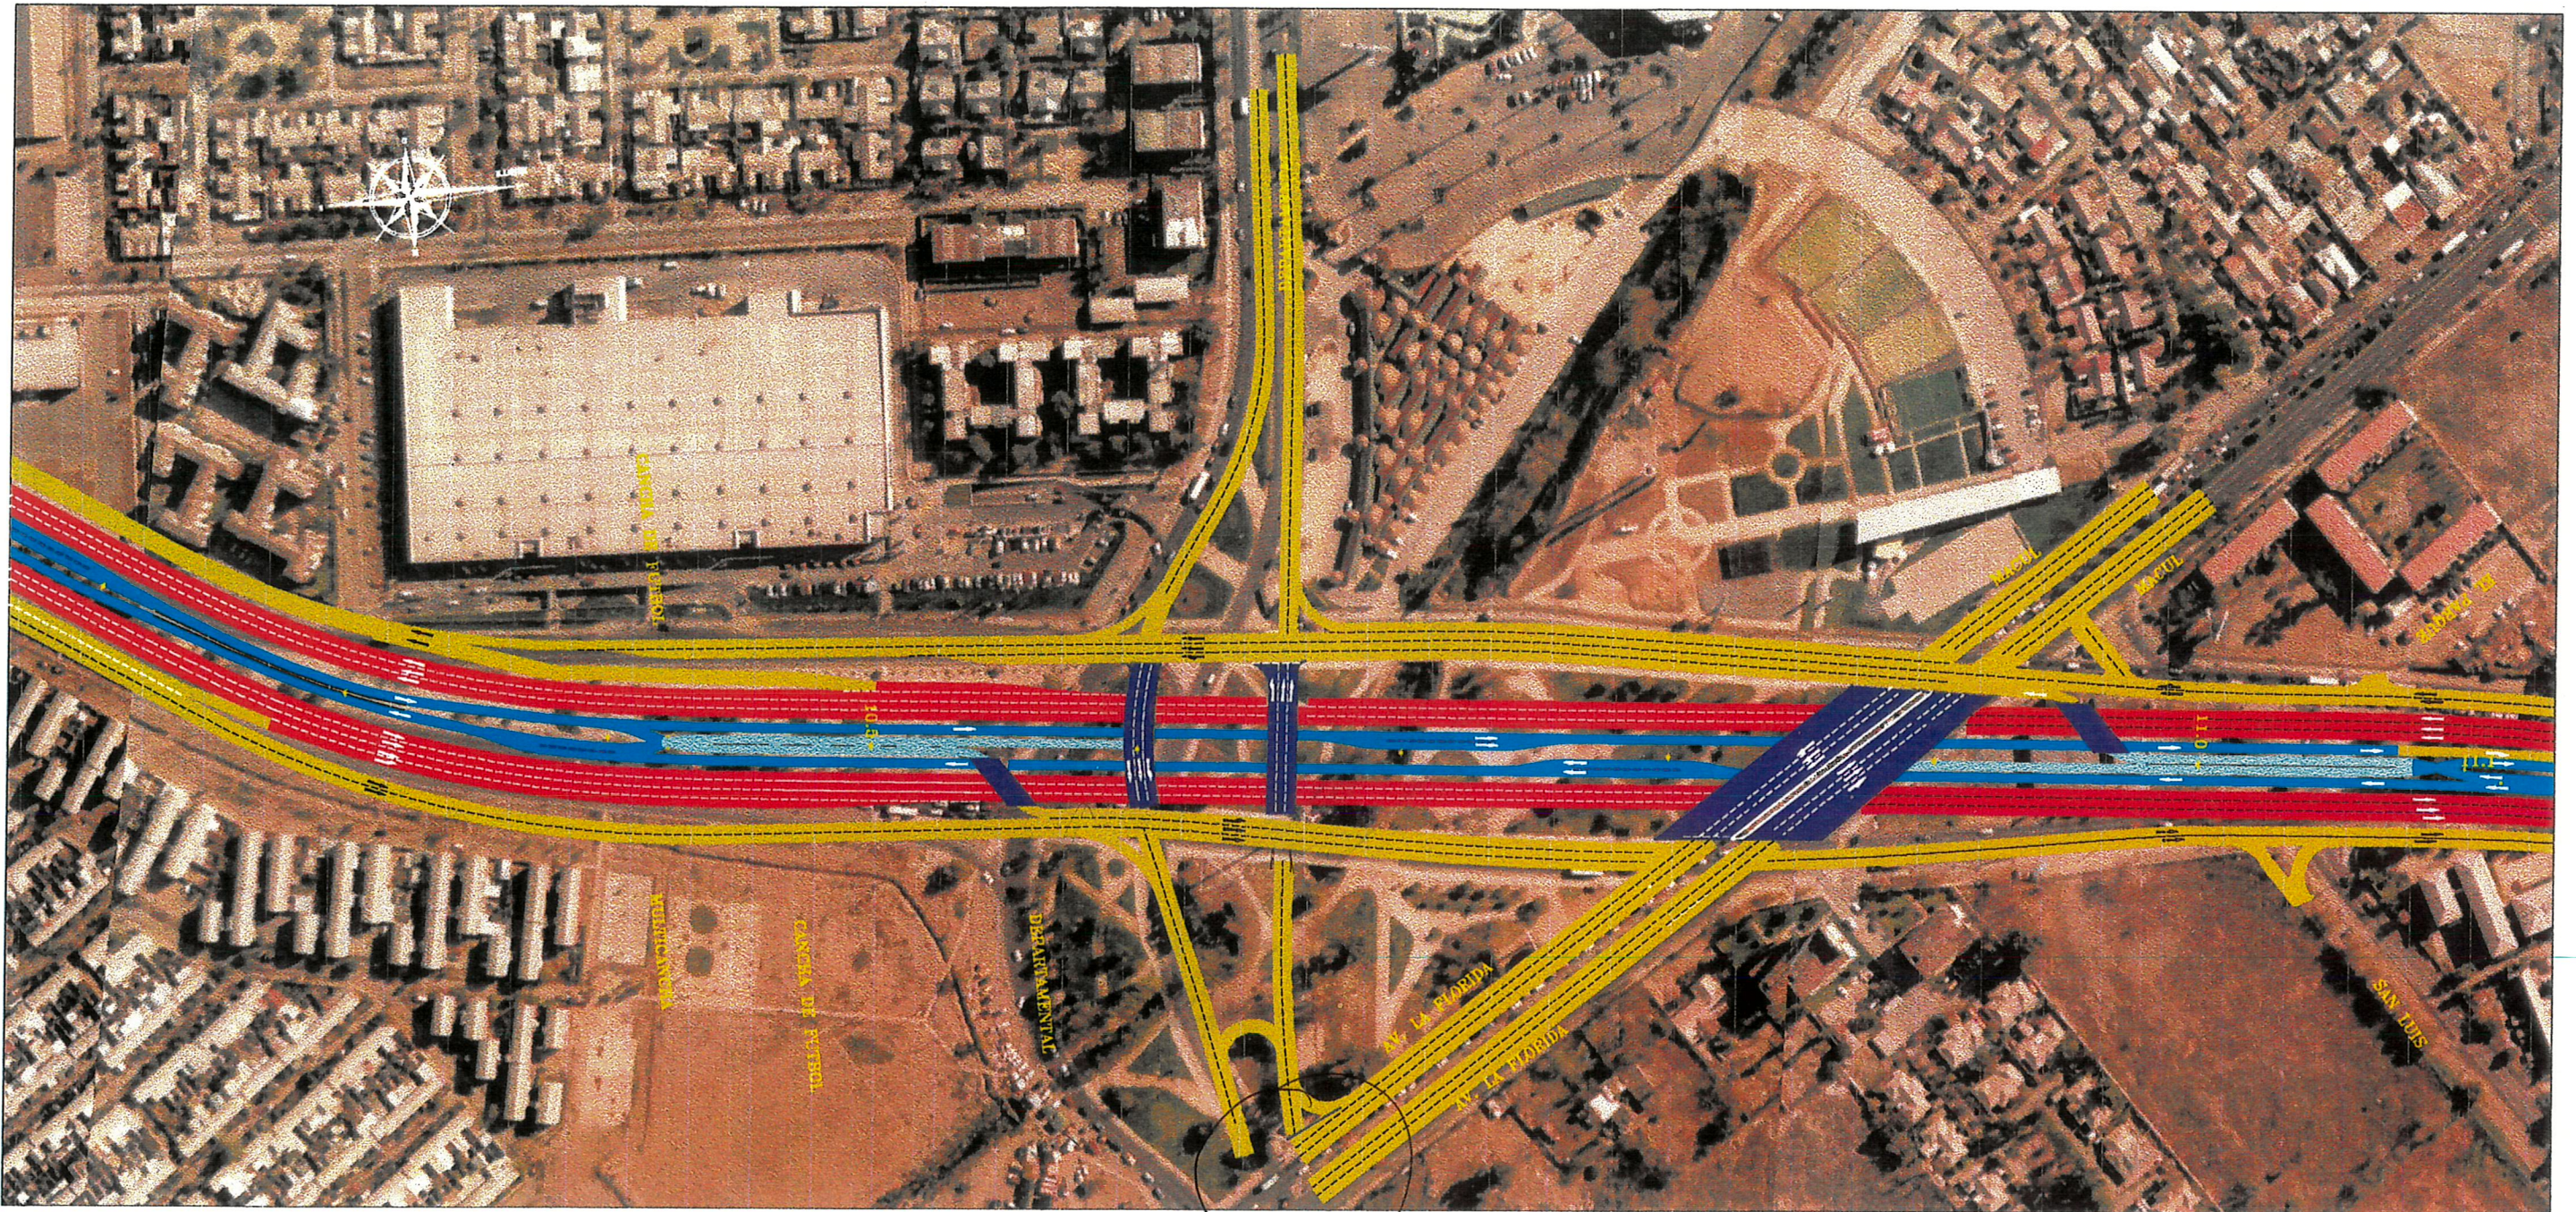

LAM. N°20
ESCALA MEDIA APROX. 1:2.500

	Avenida Américo Vespucio
	Calles de Servicio y Vías Secundarias
	Pista Transporte Público a Nivel
	Pista Transporte Público Elevada
	Valla Peatonal
	Atravesos Inferiores
	Paradero de Buses
	Pasarelas Peatonales
	Estructuras
	Terrazas

**REPRESENTACION GRAFICA
 ANTEPROYECTO AVANZADO
 CIRCUNVALACION AMERICO VESPUCCIO**



LAM. Nº 21
ESCALA MEDIA APROX. 1:2.500

	Avenida Américo Vespucio
	Calles de Servicio y Vías Secundarias
	Pista Transporte Público a Nivel
	Pista Transporte Público Elevada
	Valla Peatonal
	Atravesos Inferiores
	Paradero de Buses
	Pasarelas Peatonales
	Estructuras
	Terrazas


**REPRESENTACION GRAFICA
 ANTEPROYECTO AVANZADO
 CIRCUNVALACION AMERICO VESPUCCIO**









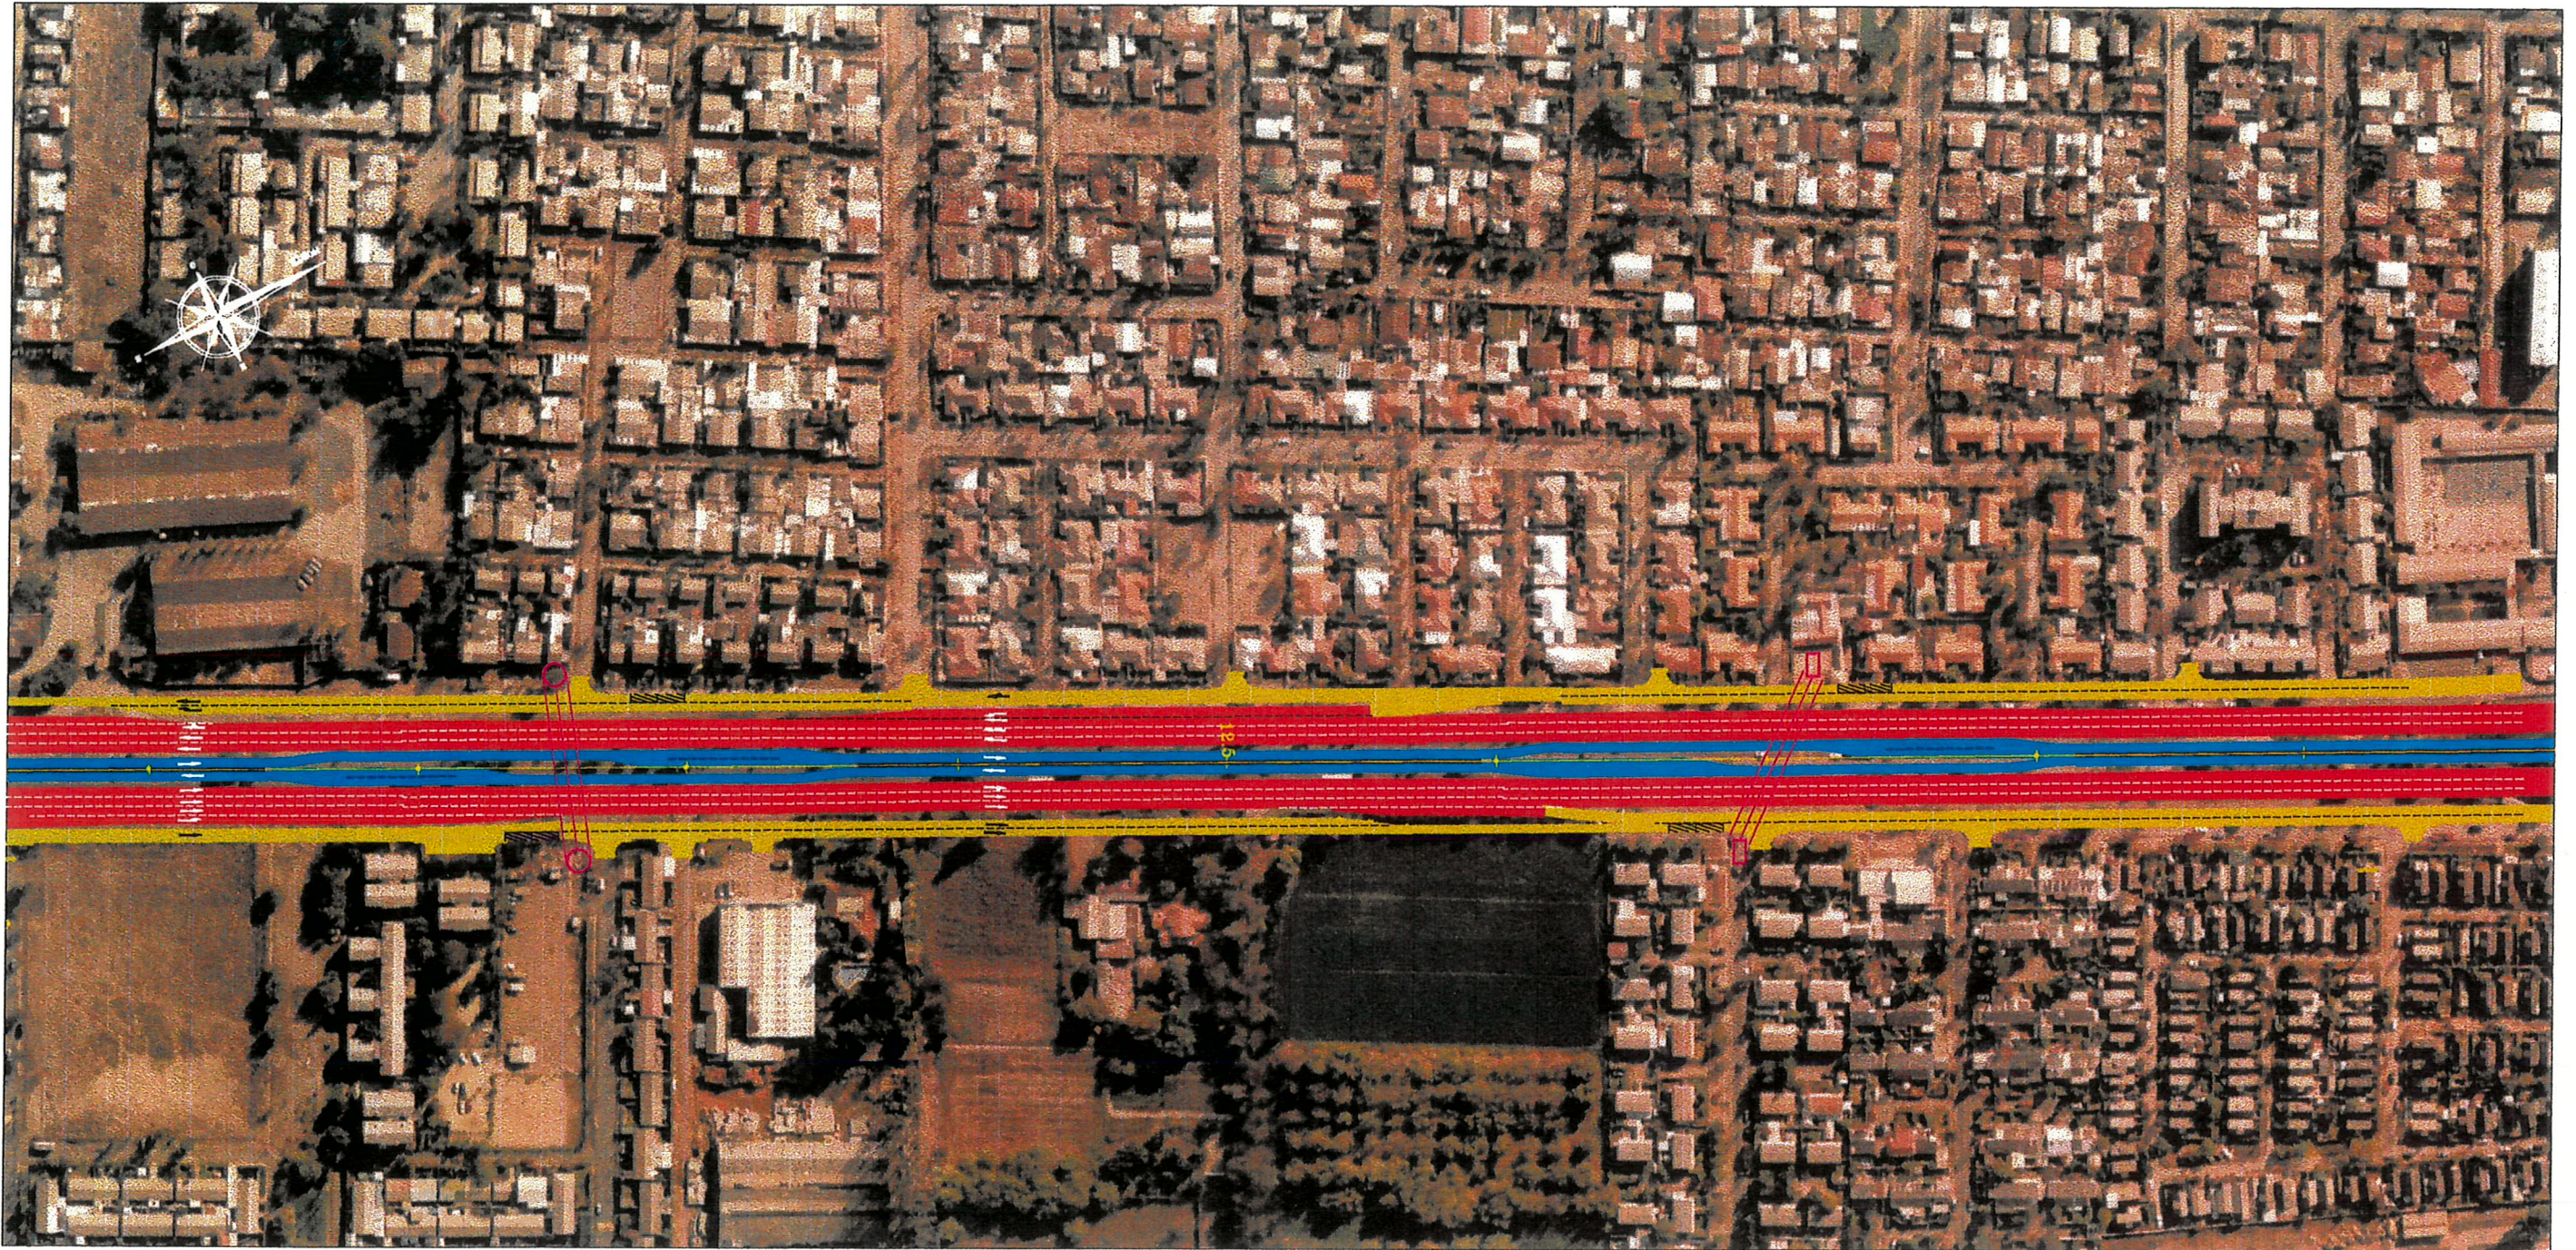


 
LAM. N°22
ESCALA MEDIA APROX. 1:2.500

	Avenida Américo Vespucio
	Calles de Servicio y Vías Secundarias
	Pista Transporte Público a Nivel
	Pista Transporte Público Elevada
	Valla Peatonal
	Atravesos Inferiores
	Paradero de Buses
	Pasarelas Peatonales
	Estructuras
	Terrazas


**REPRESENTACION GRAFICA
 ANTEPROYECTO AVANZADO
 CIRCUNVALACION AMERICO VESPUCCIO**




LAM. N°23
ESCALA MEDIA APROX. 1:2.500

	Avenida Américo Vespucio
	Calles de Servicio y Vías Secundarias
	Pista Transporte Público a Nivel
	Pista Transporte Público Elevada
	Valla Peatonal
	Atravesos Inferiores
	Paradero de Buses
	Pasarelas Peatonales
	Estructuras
	Terrazas


**REPRESENTACION GRAFICA
 ANTEPROYECTO AVANZADO
 CIRCUNVALACION AMERICO VESPUCIO**

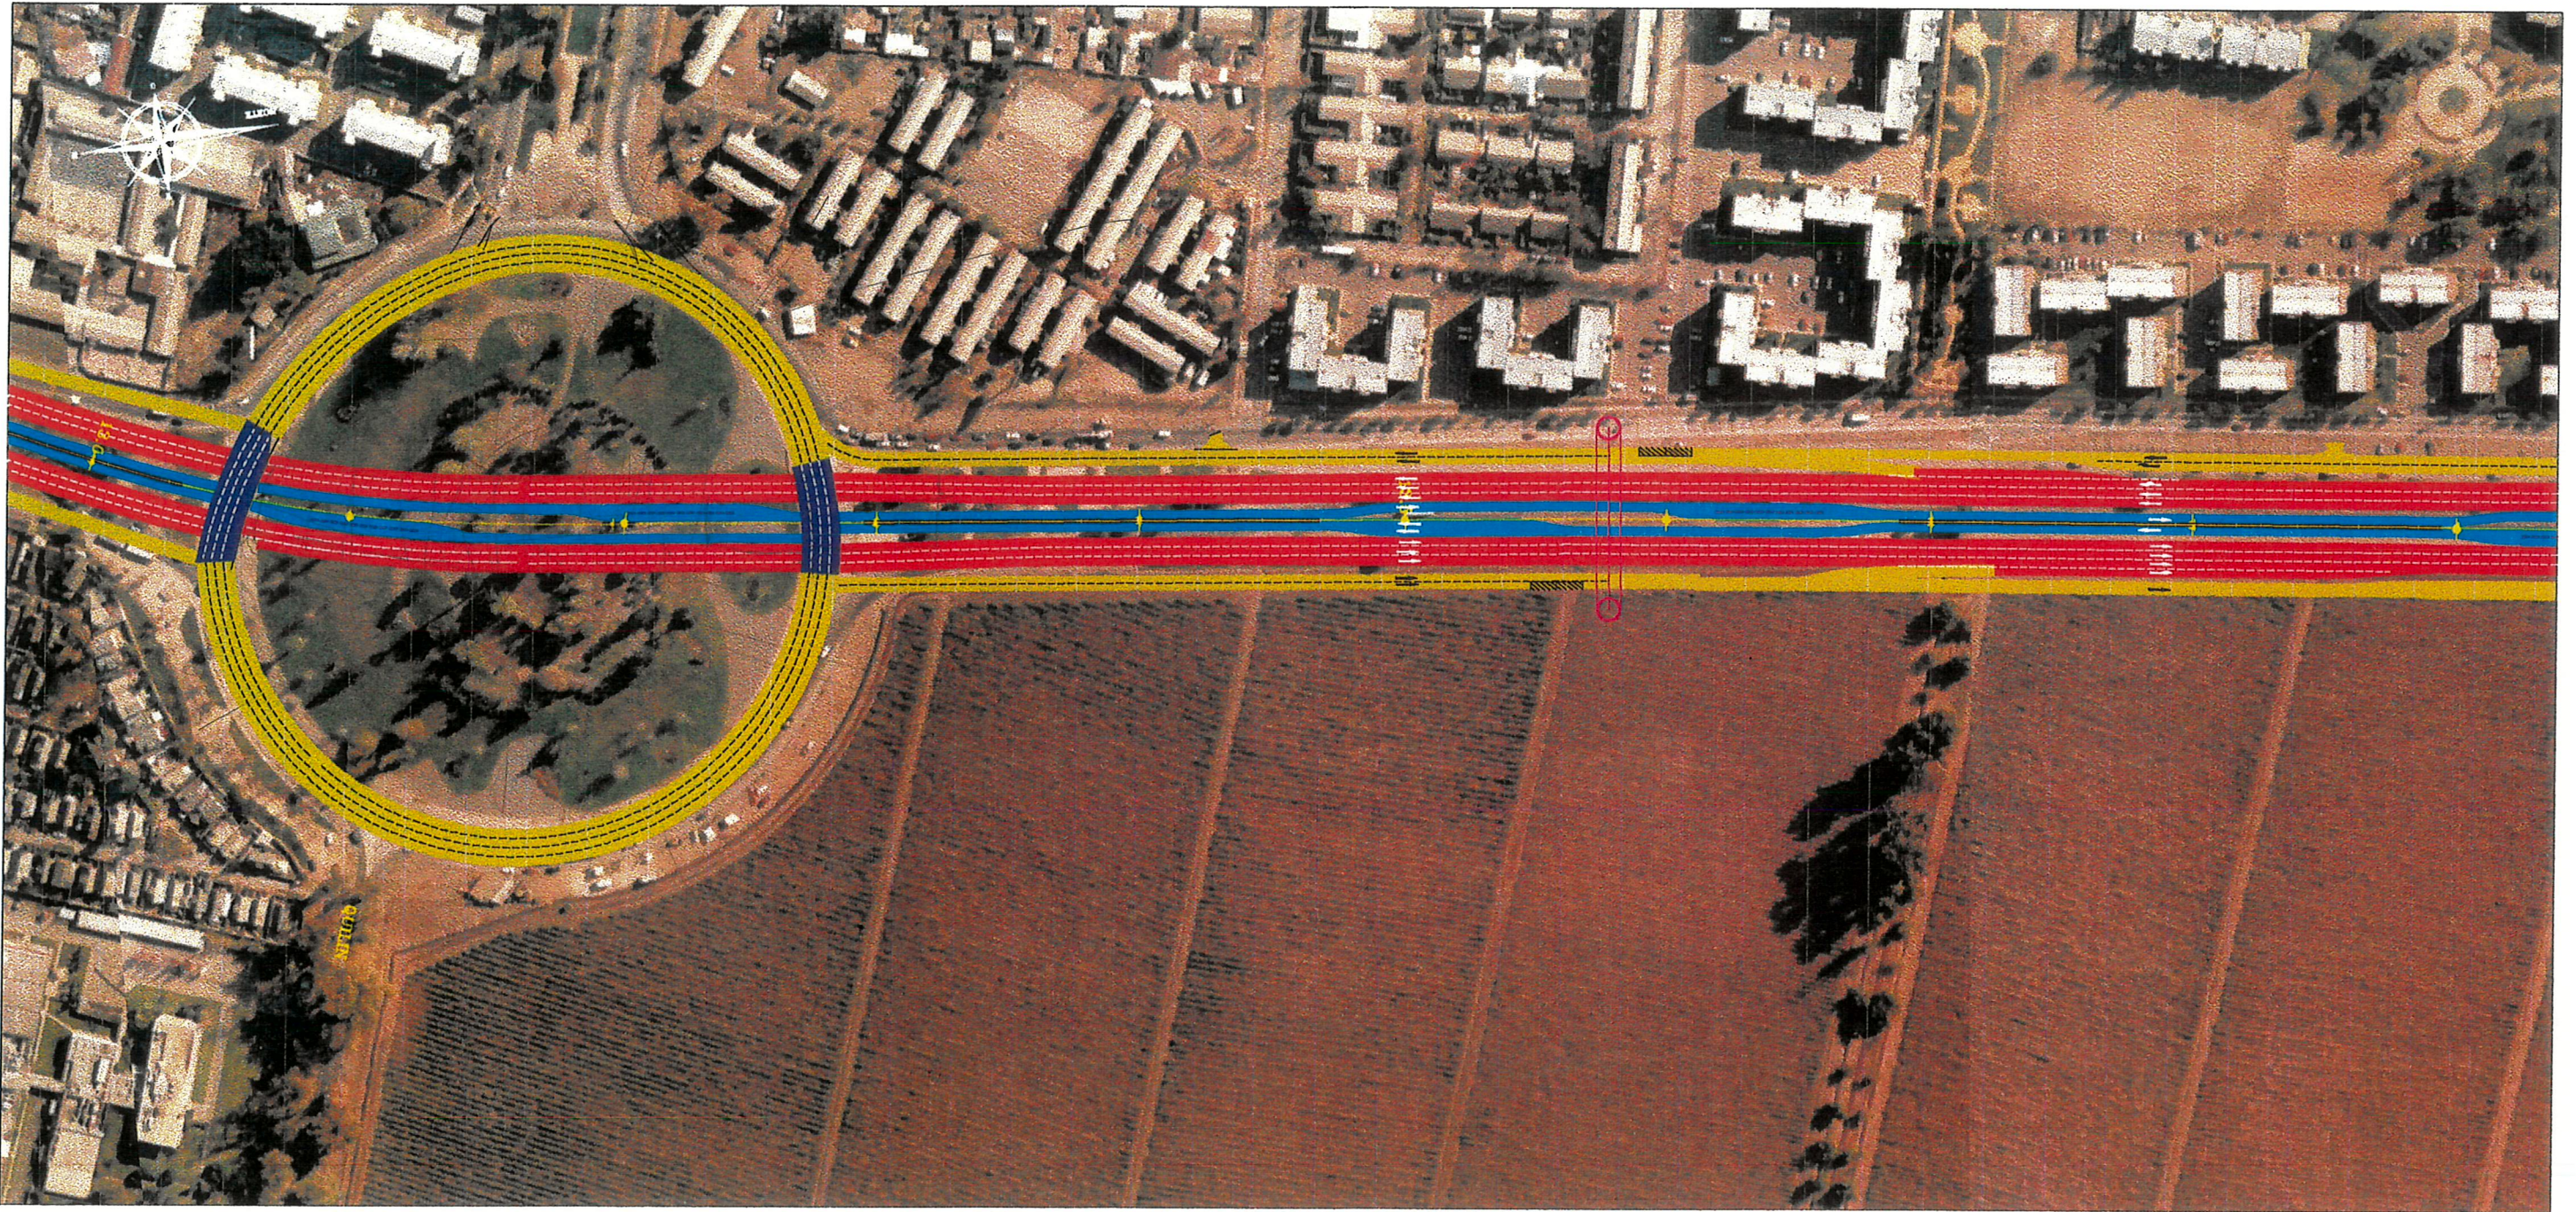

LAM. N°24
 ESCALA MEDIA APROX. 1:2.500

	Avenida Américo Vespucio
	Calles de Servicio y Vías Secundarias
	Pista Transporte Público a Nivel
	Pista Transporte Público Elevada
	Valla Peatonal
	Atravesos Inferiores
	Paradero de Buses
	Pasarelas Peatonales
	Estructuras
	Terrazas


REPRESENTACION GRAFICA
ANTEPROYECTO AVANZADO
CIRCUNVALACION AMERICO VESPUCIO

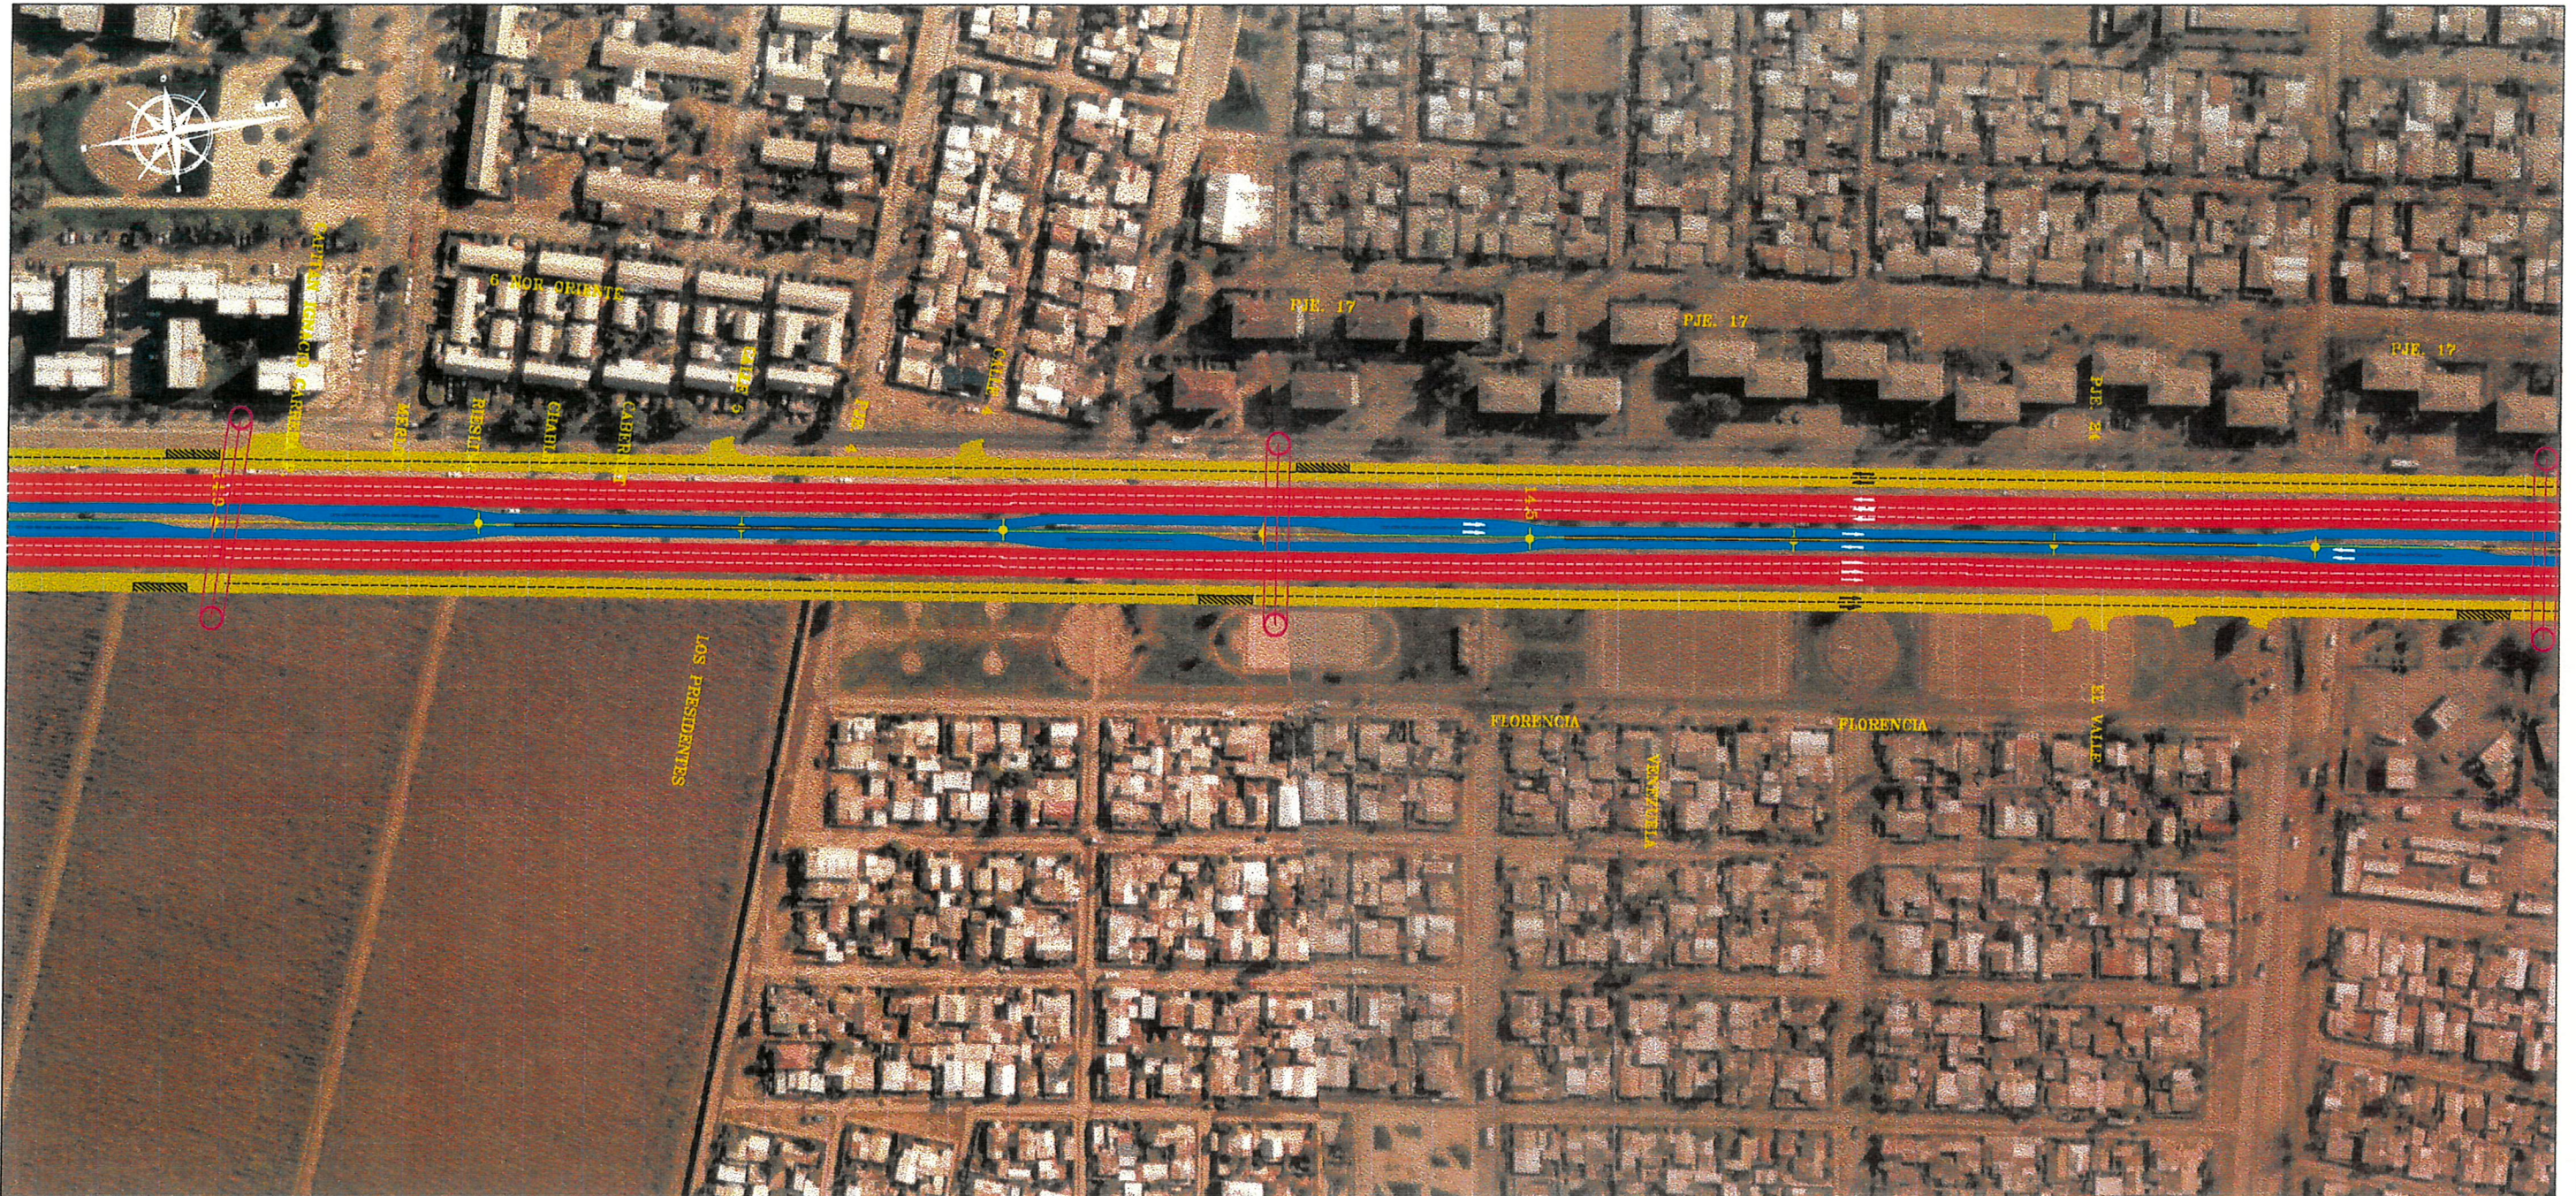

LAM. N°25
ESCALA MEDIA APROX. 1:2.500

	Avenida Américo Vespucio
	Calles de Servicio y Vías Secundarias
	Pista Transporte Público a Nivel
	Pista Transporte Público Elevada
	Valla Peatonal
	Atravesos Inferiores
	Paradero de Buses
	Pasarelas Peatonales
	Estructuras
	Terrazas

REPRESENTACION GRAFICA
ANTEPROYECTO AVANZADO
CIRCUNVALACION AMERICO VESPUCIO

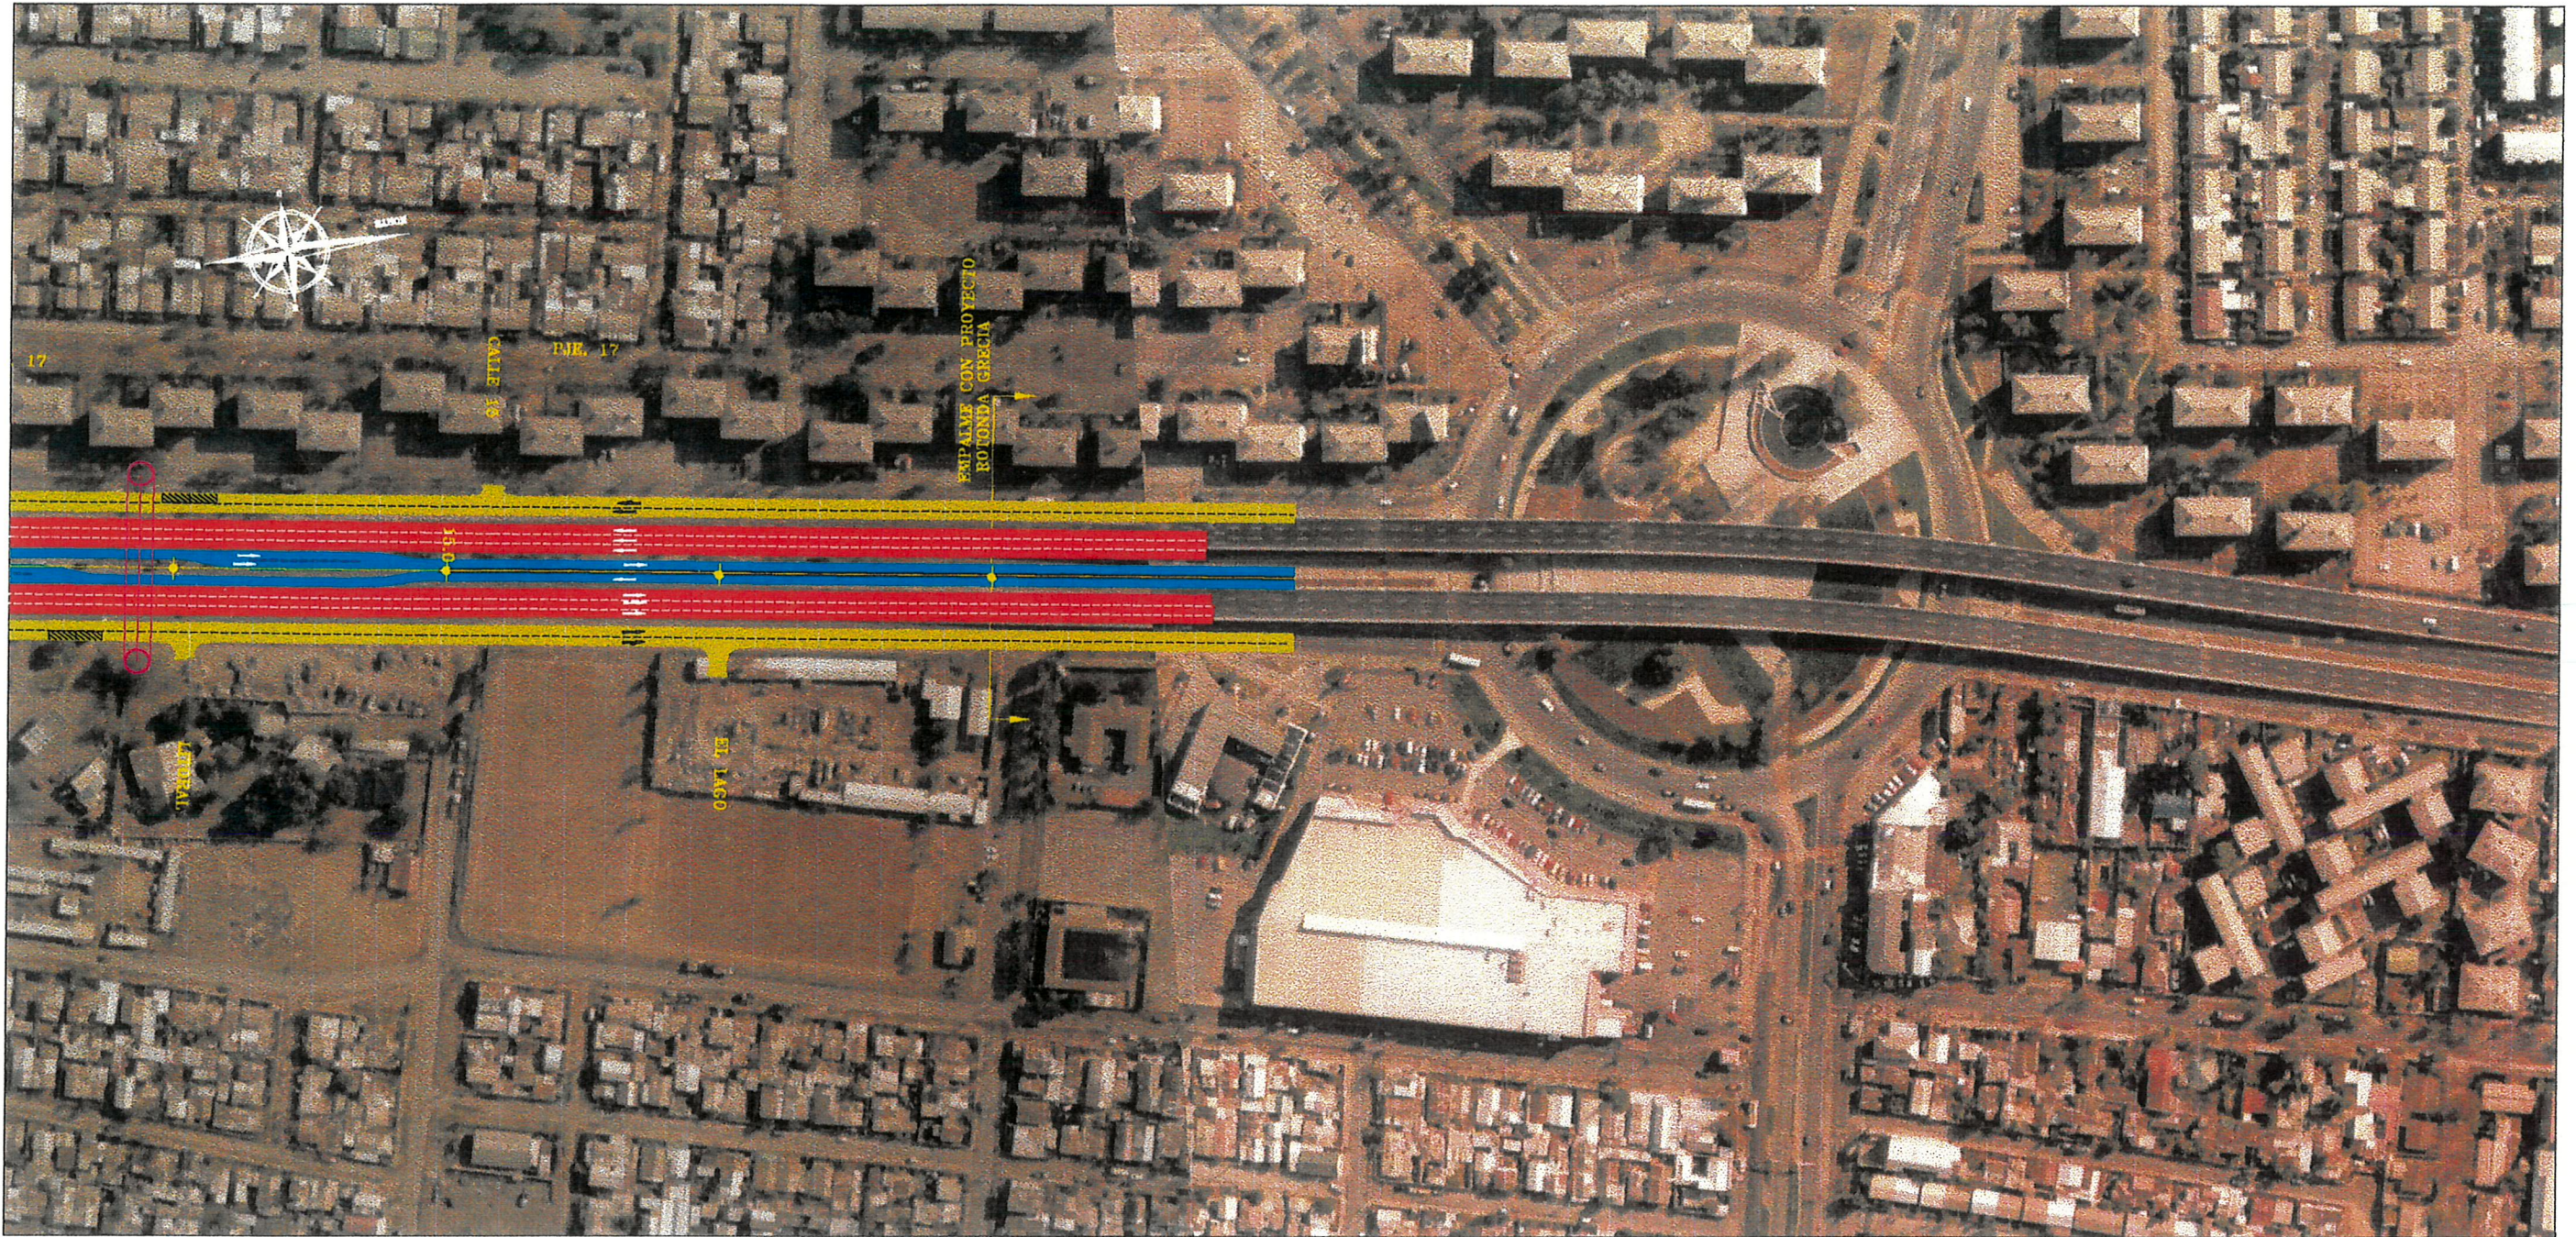

LAM. N°26
ESCALA MEDIA APROX. 1:2.500

	Avenida Américo Vespucio
	Calles de Servicio y Vías Secundarias
	Pista Transporte Público a Nivel
	Pista Transporte Público Elevada
	Valla Peatonal
	Atravesos Inferiores
	Paradero de Buses
	Pasarelas Peatonales
	Estructuras
	Terrazas