


PLANTA GENERAL LAYOUT SISTEMA WELLPOINT

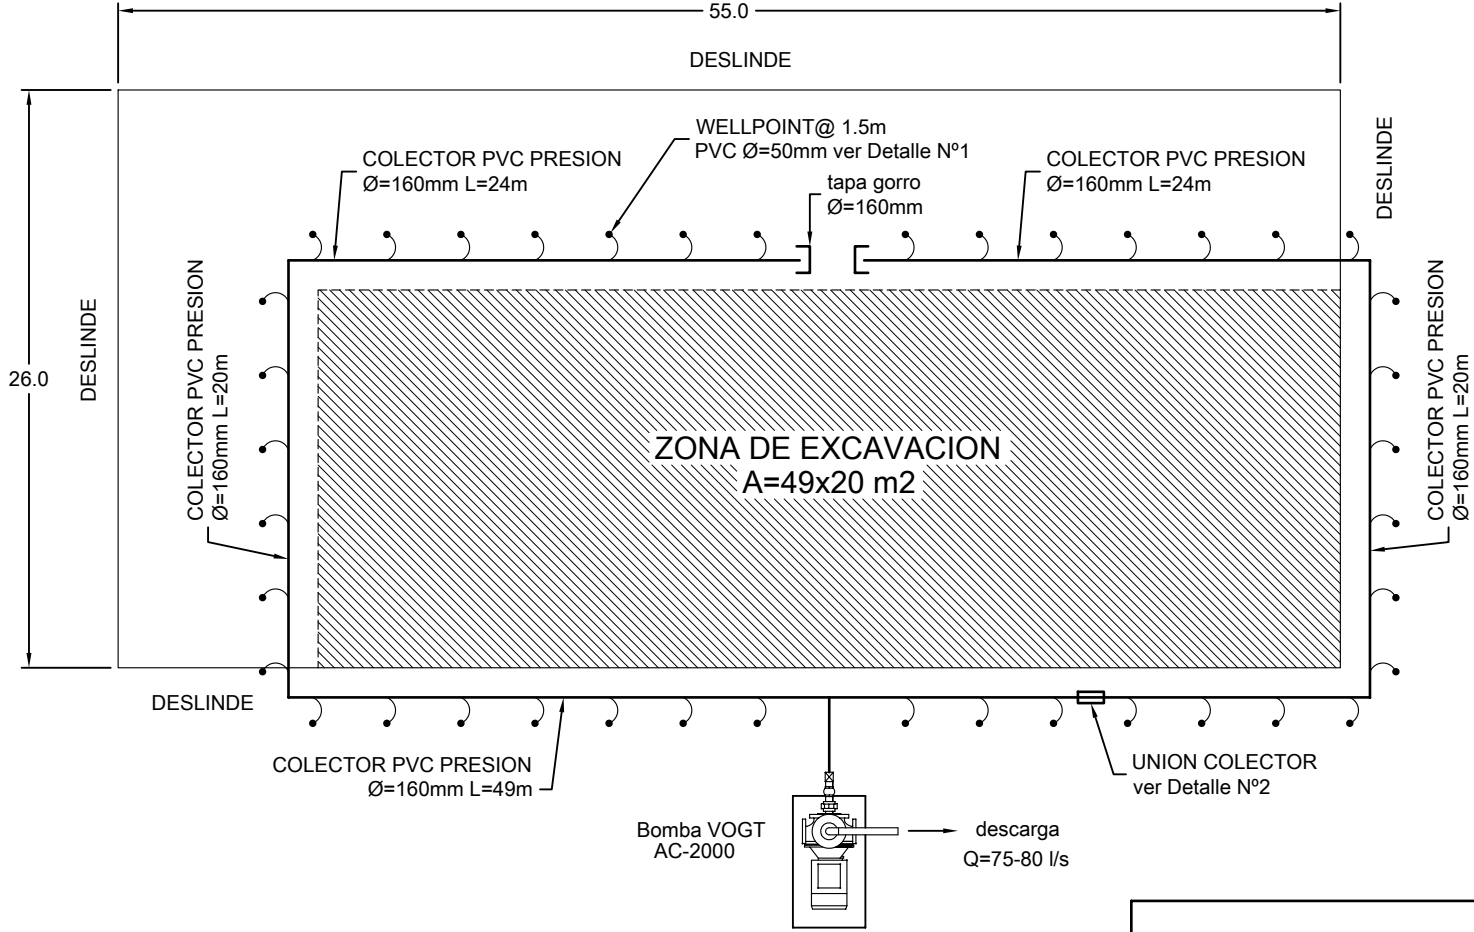

PLANTA GENERAL SISTEMA WELLPOINT		
LAMINA N°	FECHA : Marzo 2011	
01 DE 02	REVISION	1